



EDITAL DE LICITAÇÃO

PROCESSO LICITATORIO 000075/2019

TOMADA DE PREÇO 000010/2019

O Município de Perdigoão/MG torna público que fará realizar no dia 05 de novembro de 2019, às 08h30min, na sala de reuniões da Comissão Permanente de Licitação da Prefeitura Municipal, Licitação na modalidade Tomada de Preço nº 000010/2019 (Processo autuado sob o nº 000075/2019), **TIPO MENOR PREÇO POR EMPREITADA GLOBAL**, para a Contratação de Empresa Especializada para Execução da Cobertura da Quadra da Escola Municipal Maria de Azevedo Brandão localizada na Avenida José Monteiro dos Santos, nº: 419, Bairro: Bela Vista, Perdigoão/MG, conforme projetos e memoriais em anexo, com fornecimento de materiais, mão de obra, equipamentos e maquinário necessários para perfeita execução deste objeto dentro das normas técnicas vigentes, e anexos deste edital, e dos dispositivos da Lei Federal 8.666/93 e suas alterações posteriores.

CLÁUSULA 1ª - DO OBJETO

1.1- **Objeto:** Contratação de Empresa Especializada para Execução da Cobertura da Quadra da Escola Municipal Maria de Azevedo Brandão localizada na Avenida José Monteiro dos Santos, nº: 419, Bairro: Bela Vista, Perdigoão/MG, conforme projetos e memoriais em anexo, com fornecimento de materiais, mão de obra, equipamentos e maquinário necessários para perfeita execução deste objeto dentro das normas técnicas vigentes.

1.1.1- Execução da Cobertura da Quadra da Escola Municipal Maria de Azevedo Brandão localizada na Avenida José Monteiro dos Santos, nº: 419, Bairro: Bela Vista, Perdigoão/MG, conforme projetos e memoriais em anexo, com fornecimento de materiais, mão de obra, equipamentos e maquinário necessários para perfeita execução deste objeto dentro das normas técnicas vigentes. (Conforme Memorial Descritivo - Anexo VII)

Valor Global Máximo: R\$ 58.906,76 (Cinquenta e Oito Mil, Novecentos e Seis Reais e Setenta e Seis Centavos).

Observações:

*** O prazo previsto no cronograma de execução, não podendo exceder a 60 (Sessenta) dias após a emissão da ordem de serviços. O pagamento será realizado conforme cronograma, estando sempre condicionada a aferição dos serviços devidamente executados.**



1.2 - ANEXOS DESSE EDITAL

1.2.1 - Modelo de Recibo de Edital de Tomada de Preço (Anexo I);

1.2.2 - Minuta de Contrato (Anexo II);

1.2.3 - Modelo de Termo de Desistência Interposição Recurso (Anexo III);

1.2.4 - Modelo de Proposta Comercial (Anexo IV);

1.2.5 - Modelo de Carta de Credenciamento (Anexo V);

1.2.6 - Modelo de Certificado de Visita Técnica (Anexo VI);

1.2.7 - Memorial Descritivo (Anexo VII);

1.2.8 - Memória de Cálculo (Anexo VIII);

1.2.9 - Projetos (Anexo IX);

1.2.10 - Cronograma Físico-Financeiro (Anexo X);

1.2.11 - Planilha Orçamentária (Anexo XI).

CLAÚSULA 2ª - DAS CONDIÇÕES DE PARTICIPAÇÃO

2.1 - Poderão participar da presente licitação todas e quaisquer empresas especializadas no ramo do objeto e que atendam às condições estabelecidas neste instrumento convocatório, devidamente cadastradas no município de Perdigoão/MG até **03 (Três) dias úteis anteriores à data do recebimento das propostas.**

2.1.1 Para participarem desta licitação será necessário que as empresas interessadas apresentem o CRC, dentro da validade, expedido pela Prefeitura de Perdigoão na data de abertura dos envelopes de “Documentação” desta licitação.

2.1.2 Para condição de habilitação a empresa deverá apresentar uma garantia correspondente a 1% do valor estimado, dentro das condições previstas na lei 8666/93. A garantia para participação, deverá ser protocolada até o dia 09 de agosto de 2019, no setor de licitações da prefeitura municipal de Perdigoão.

2.2 - Para conhecimento dos interessados, as cópias deste instrumento poderão ser adquiridas no Setor de Licitações da Prefeitura Municipal, localizada na Praça Santa Rita, 150, Bairro: Centro, Perdigoão/MG, no horário das 11h30min às 16h00min ou no site: www.perdigao.mg.gov.br.

CADASTRO DO CRC

2.3 - Para participar desta licitação todas as licitantes deverão estar cadastradas e validado o CRC expedido pela Prefeitura de Perdigoão/MG.

2.3.01 - Cédula de identidade do sócio administrador em se tratando de empresa por cotas de responsabilidade limitada, do proprietário, no caso de empresa individual.



Nos casos de S/A, cédula de identidade dos administradores acompanhada de cópia de publicação da ata de eleição

2.3.02 - Registro no Cartório competente, no caso de empresa individual;

2.3.03 - Ato constitutivo ou última alteração do estatuto ou contrato social em vigor, devidamente registrado na entidade competente, em se tratando de sociedades comerciais, e, no caso de sociedade por ações, cópias das devidas publicações.

2.3.04 - Decreto de autorização, em se tratando de empresa ou sociedade estrangeira em funcionamento no País, e ato de registro ou autorização para funcionamento expedido pelo órgão competente na atividade específica desta licitação.

2.3.05 - Prova de inscrição no CNPJ;

2.3.06 - Certificado de regularidade com o FGTS (CRF), expedido pela Caixa Econômica Federal;

2.3.07 - Certificado de regularidade relativo a Tributos Federais, INSS, Dívida Ativa da União e Contribuições Sociais;

2.3.08 - Certificado de Regularidade perante a Fazenda Estadual;

2.3.09 - Certificado de Regularidade perante a Fazenda Municipal;

2.3.10 - Certificado de Regularidade junto ao Tribunal Superior do Trabalho (CNDT), obtida em: www.tst.jus.br e/ou www.csjt.jus.br;

2.3.11 - Certidão Negativa de Falência e de Concordata expedida pelo Foro da Comarca do domicílio do licitante, admitindo-se certidões emitidas através do site do Tribunal de Justiça competente. Prazo de validade: até 60 dias da emissão da certidão;

Para as empresas já **possuem o CRC**, com validade de 12 (Doze) meses, até a data da licitação **deverá conter os documentos dentro de seus respectivos prazos de validade**, para a comprovação da legitimidade.

VISITAS TÉCNICAS

2.4 - As Visitas Técnicas se darão sob agendamento, no período de 21, 22, e 23 de outubro de 2019, devendo ser agendadas com antecedência pelo telefone (37) 99916-7667 ou na sede da Prefeitura das 11:30 às 15:30 horas, para conhecimento das condições e do local da obra a ser executada, ocasião em que serão fornecidos os Certificados de Visita Técnica (ANEXO VI), documento a ser incluído no envelope 01 "Documentação".

2.4.1 - A visita técnica terá por finalidade:

2.4.1.1 - Conhecimento da área e condições locais pertinentes à execução dos serviços, bem como os demais esclarecimentos necessários à formulação das propostas e futura execução do objeto.



2.5 - Os envelopes “**Documentação**” e “**Proposta**” deverão ser apresentados até às **08h:30min do dia 05 de novembro de 2019**, na Sala de Reuniões da Comissão Permanente de Licitação da Prefeitura Municipal de Perdigoão: Av. Santa Rita, nº 150, Bairro Centro, Perdigoão/MG, CEP nº 35.545-000.

2.5.1 - Os Documentos de Habilitação e as Propostas de Preços que não atenderem aos requisitos dos documentos integrantes do Edital e seus anexos implicarão a inabilitação ou desclassificação da licitante.

CLÁUSULA 3ª - DA DOCUMENTAÇÃO DE HABILITAÇÃO

3.1 - As licitantes deverão apresentar os documentos abaixo relacionados, com vigência plena **ATÉ A DATA FIXADA PARA ABERTURA do envelope “Documentação”** em original ou cópia legível autenticada por cartório competente ou por funcionário designado pela comissão de licitação. A falta de algum documento ou qualquer problema que o torna inválido será de inteira responsabilidade da empresa, sendo motivo de desclassificação do participante:

APRESENTAR NO DIA 05/11/2019 TODOS OS DOCUMENTOS DA HABILITAÇÃO JUNTAMENTE COM O COMPROVANTE DE CRC.

3.1.1 - DOCUMENTO DA CRC:

3.1.1.1 - Para participar desta licitação todas as licitantes deverão estar cadastradas e validado o CRC expedido pela Prefeitura de Perdigoão/MG.

3.1.1.1.1 - Cédula de identidade do sócio administrador em se tratando de empresa por cotas de responsabilidade limitada, do proprietário, no caso de empresa individual. Nos casos de S/A, cédula de identidade dos administradores acompanhada de cópia de publicação da ata de eleição (Observação: O sócio que não estiver presente deverá autenticar o documento ou trazer o documento original para a sua validação por um agente público).

3.1.1.1.2 - Registro no Cartório competente, no caso de empresa individual;

3.1.1.1.3 - Ato constitutivo, estatuto ou contrato social em vigor e última alteração, devidamente registrada, em se tratando de Sociedade Comercial, e, no caso de Sociedade por Ações, acompanhado de documento da eleição de seus administradores e, se sociedade civil, a inscrição do ato constitutivo, acompanhado de prova da diretoria em exercício.

3.1.1.1.4 - Decreto de autorização, em se tratando de empresa ou sociedade estrangeira em funcionamento no País, e ato de registro ou autorização para funcionamento expedido pelo órgão competente na atividade específica desta licitação.

3.1.1.1.5 - Prova de inscrição no CNPJ;

3.1.1.2 - No caso de microempresa ou empresa de pequeno porte que optar pela fruição dos benefícios da Lei Complementar Federal nº 123/06:



MUNICÍPIO DE PERDIGÃO - 2017/2020

Av. Santa Rita, nº: 150 - Centro - Perdigoão/MG - CNPJ: 18.301.051/0001-19

Tel./Fax: (37) 3287-1030, e-mail: licitacao@perdigao.mg.gov.br

a) quando optante pelo SIMPLES nacional: comprovante da opção pelo SIMPLES obtido no sítio da Secretaria da Receita Federal;

b) quando não optante pelo SIMPLES nacional: declaração de Imposto de Renda ou Balanço Patrimonial e demonstração do resultado do exercício - DRE, comprovando ter receita bruta dentro dos limites estabelecidos nos incisos I e II, do artigo 3º da LC 123/2006 ou comprovação emitida pela junta comercial.

*** A participação nas condições previstas nesta alínea, implica no reconhecimento de não se encontrar em nenhuma das situações previstas no parágrafo quarto, do art. 3º, da LC 123/2006.**

Declaração de comprovação, exigida somente para microempresas e empresas de pequeno porte, de enquadramento em um dos dois regimes, caso tenha se utilizado e se beneficiado do tratamento diferenciado e favorecido na presente licitação, na forma do disposto na Lei Complementar nº 123 de 14/12/2006, conforme modelo abaixo, deste edital OU:

MODELO DE DECLARAÇÃO - SOMENTE PARA MICRO E PEQUENAS EMPRESAS

(NOME DA EMPRESA) _____, CNPJ Nº _____
_____, com sede _____, (endereço completo) por
intermédio de seu Representante legal, para fins da Tomada de preço nº 010/2019,
DECLARA expressamente, sob as penalidade cabíveis, que:

A) Encontra-se enquadrada como empresa de Micro e Pequeno Porte, em atendimento a Lei Complementar 123/2006.

B) Tem conhecimento dos Artigos 42 a 49 da Lei Complementar 123/2006, estando ciente da obrigatoriedade de declarar ocorrências posteriores impeditivas de tal habilitação, em cumprimento ao art. 32, §2º, da Lei Federal nº 8.666/93.

_____/_____, _____ de _____ de _____

(Assinatura do representante legal)

Nome ou carimbo do declarante: _____

Cargo ou carimbo do declarante: _____

Nº da cédula de identidade: _____

Telefone, fax e e-mail para contato: _____

3.1.1.3 - Da habilitação de microempresas e empresas de pequeno porte, nos termos da Lei Complementar nº 123, de 14/12/2006;

3.1.1.4 - As microempresas e empresas de pequeno porte, por ocasião da participação em certames licitatórios, deverão apresentar toda a



MUNICÍPIO DE PERDIGÃO - 2017/2020

Av. Santa Rita, nº: 150 - Centro - Perdigoão/MG - CNPJ: 18.301.051/0001-19

Tel./Fax: (37) 3287-1030, e-mail: licitacao@perdigao.mg.gov.br

documentação exigida para efeito de comprovação de regularidade fiscal, mesmo que esta apresente alguma restrição;

- 3.1.1.5 - Havendo alguma restrição na comprovação da regularidade fiscal, será assegurado o prazo de 05 (Cinco) dias úteis, cujo termo inicial correspondente ao momento em que o proponente for declarado o vencedor do certame, para a regularização da documentação, podendo ser prorrogado por igual período a critério desta administração. A prorrogação do prazo para a regularização fiscal dependerá de requerimento, devidamente fundamentado, a ser dirigido ao presidente da CPL;
- 3.1.1.6 - A não regularização da documentação, no prazo previsto neste item, implicará decadência do direito à contratação, sem prejuízo das sanções previstas no art. 81 da Lei nº 8.666/93, sendo facultado a presidente da CPL convocar os licitantes remanescentes, na ordem de classificação, ou submeter o processo à Autoridade Competente para revogação;
- 3.1.1.7 - Declaração de que a empresa não se acha declarada inidônea para licitar e contratar com o Poder Público ou suspensão do direito de licitar ou contratar com a Administração Municipal; e declaração de que a empresa não possui trabalhadores menores de 18 anos realizando trabalho noturno, perigoso ou insalubre e de qualquer trabalho a menores de 16 anos, segundo determina o inciso V do artigo 13 da Lei Federal 8.666/93 (com redação dada pela Lei nº 9854 de 13 de outubro de 1999), salvo na condição de aprendiz, a partir de 14 anos, na forma da Lei. As declarações obedecerão aos modelos a seguir:

DECLARAÇÃO

A empresa, CNPJ n.º, declara, sob as penas da lei, que, até a presente data, a empresa não se acha declarada inidônea para licitar e contratar com o Poder Público ou suspensão do direito de licitar ou contratar com a Administração Municipal, e inexistem fatos impeditivos para sua habilitação, no PROCESSO LICITATÓRIO Nº 075/2019, TOMADA DE PREÇO Nº 010/2019, ciente da obrigatoriedade de declarar ocorrências posteriores.

Data e local

Nome e assinatura do Diretor ou Representante Legal



DECLARAÇÃO

A empresa....., CNPJ n.º, declara, sob as penas da lei, que na mesma não há realização de trabalho noturno, perigoso ou insalubre por menores de 18 anos ou a realização de qualquer trabalho por menores de 16 anos, salvo na condição de aprendiz, na forma da Lei, PROCESSO LICITATÓRIO Nº 075/2019, TOMADA DE PREÇO Nº 010/2019.

Data e local

Nome e assinatura do Diretor ou Representante Legal.

3.1.1.7 – Declarações em Anexos I, III, V

3.1.2 - **Regularidade Fiscal**

3.1.2.1 - Prova de inscrição no cadastro de contribuintes - Estadual ou Municipal, **vedado** apresentação de Alvará e CND's.

3.1.2.2 - Certificado de regularidade com o FGTS (CRF), expedido pela Caixa Econômica Federal;

3.1.2.3 - Certificado de regularidade relativo a Tributos Federais, INSS, Dívida Ativa da União e Contribuições Sociais;

3.1.2.4 - Certificado de Regularidade perante a Fazenda Estadual e Municipal;

3.1.2.5 - Certificado de Regularidade junto ao Tribunal Superior do Trabalho (CNDT), obtida em: www.tst.jus.br e/ou www.csjt.jus.br;

Observação: Os documentos para fins de regularidade fiscal que tenham prazo de validade deverão estar em vigor na data de abertura da presente licitação. Não constando o prazo de validade, somente serão aceitos os emitidos com data não superior a 90 (noventa) dias.

3.1.3 - **Qualificação Técnica**

3.1.3.1 - Declarações:

DECLARAÇÃO

A empresa....., CNPJ n.º, declara, sob as penas da lei, se o mesmo vier a ser vencedor, tem condições de implantar, imediatamente, após o contrato, os serviços, objeto da licitação, na forma da Lei.

PROCESSO LICITATÓRIO Nº 000075/2019, TOMADA DE PREÇO Nº 000010/2019.

Data e local

Nome e assinatura do Diretor ou Representante Legal.



DECLARAÇÃO

A empresa....., CNPJ n.º, declara, sob as penas da lei, que tem disponibilidade de recursos humanos, materiais, equipamentos e ferramentas necessários ao cumprimento do objeto desta licitação, na forma da Lei.

PROCESSO LICITATÓRIO Nº 000075/2019, TOMADA DE PREÇO Nº 000010/2019.

Data e local

Nome e assinatura do Diretor ou Representante Legal.

- 3.1.3.2 - Prova de registro ou inscrição, atualizada, **da empresa** na entidade profissional competente - Conselho Regional de Engenharia, Arquitetura e Agronomia - CREA/MG, inclusive com “visto” no Estado de Minas Gerais, para empresas com sede em outros estados;
- 3.1.3.3 - Prova de registro ou inscrição, atualizada, **dos responsáveis técnicos da mesma** na entidade profissional competente - Conselho Regional de Engenharia, Arquitetura e Agronomia - CREA/MG, inclusive com “visto” no Estado de Minas Gerais, para empresas com sede em outros estados;
- 3.1.3.4 - Apresentação de pelo menos um **Atestado de Capacidade Técnica em nome do responsável técnico** designado para execução da obra, emitido por pessoa jurídica de direito público ou privado, contendo os itens relevantes do objeto, devidamente cancelado pela entidade competente.
- 3.1.3.5 - Apresentação do Atestado de Visita Técnica expedido pelo responsável técnico do Município de Perdigoão/MG ou declaração de dispensa de visita e vistoria técnica emitida pela empresa, certificando que tomou conhecimento de todas as informações e das condições locais para o cumprimento das obrigações objeto da licitação;

MODELO DE DECLARACAO DE VISITA TECNICA FACULTATIVA

PROCESSO LICITATORIO Nº 0075/2019

TOMADA DE PRECO Nº 010/2019

Eu (Representante Legal devidamente qualificado) da empresa
....., sediada à, telefone, DECLARO, para os devidos fins, que **NÃO**
visitei o local onde será executado o objeto da licitação, por opção própria, assumindo assim
que CONCORDO com todas as condições estabelecidas no Edital e seus Anexos, e que,
ainda, assumo toda e qualquer responsabilidade pela ocorrência de eventuais prejuízos em



virtude de sua omissão na verificação das condições do local de execução do objeto do Processo Licitatório nº: 075/2019, Tomada de Preço nº 010/2019.

DECLARO, ainda que estou ciente de que o preço proposto pela empresa está de acordo com as exigências do edital e seus anexos, e assim, dentro desta proposta, assumimos o compromisso de honrar plenamente todas as exigências do instrumento convocatório referente ao Processo Licitatório nº: 075/2019, Tomada de Preço nº: 010/2019, sem quaisquer direitos a reclamações futuras, sob a alegação de quaisquer desconhecimentos quanto as particularidades do objeto.

DECLARO, também, estar ciente de que os quantitativos no orçamento apresentado utilizados na elaboração da proposta são de nossa inteira responsabilidade, não cabendo qualquer tipo de reclamação posterior por parte da empresa quanto a estes valores.

XXXXXX/XX, XX de XXXXXXXXXXXXX de 2019

Nome e assinatura do representante legal da licitante

Declaração a ser emitida pela empresa licitante em papel que a identifique

Preenchimento obrigatório se não for realizada a visita técnica.

3.1.4 - Quanto à QUALIFICAÇÃO ECONÔMICA FINANCEIRA, apresentará:

3.1.4.1 - **Certidão Negativa de Falência e de Concordata** expedida pelo Foro da Comarca do domicílio do licitante, admitindo-se certidões emitidas através do site do Tribunal de Justiça competente. Prazo de validade: até 60 dias da emissão da certidão;

3.1.4.2 - Balanço Patrimonial e demonstrações contábeis do último exercício social, apresentados na forma da lei, assinado por profissional devidamente e regularmente habilitado (contador), registrado no Conselho Regional de Contabilidade - CRC, que comprovem a boa situação financeira da licitante, vedada a sua substituição por balancetes ou balanços provisórios, admitida, quando aquelas peças de escrituração contábil estiverem encerradas há mais de 03 (Três) meses da data de apresentação da proposta, a atualização pelo ÍNDICE GERAL DE PREÇOS - DISPONIBILIDADE INTERNA - IGP-DI, publicado pela Fundação Getúlio Vargas - FGV ou por outro indicador que o venha a substituir;

a) Serão considerados aceitos, na forma da lei, o balanço patrimonial e demonstrações contábeis assim apresentados:

a.1.) Sociedades regidas pela Lei nº 6.404/76 (Sociedade Anônima - S/A):



MUNICÍPIO DE PERDIGÃO - 2017/2020

Av. Santa Rita, nº: 150 - Centro - Perdigoão/MG - CNPJ: 18.301.051/0001-19

Tel./Fax: (37) 3287-1030, e-mail: licitacao@perdigao.mg.gov.br

- Registrados e arquivados na Junta Comercial da sede ou domicílio da licitante;
- Publicados em Diário Oficial; e
- Publicados em jornal de grande circulação; ou
- Por fotocópia registrada ou autenticada na Junta Comercial da sede ou domicílio da licitante.

a.2.) Sociedades por cotas de responsabilidade limitada (LTDA):

- Por fotocópia do livro Diário, inclusive com os Termos de Abertura e de Encerramento, devidamente autenticado na Junta Comercial da sede ou domicílio da licitante ou em outro órgão equivalente; ou
- Por fotocópia do Balanço e das Demonstrações Contábeis devidamente registrados ou autenticados na Junta Comercial da sede ou domicílio da licitante.
- Apresentada por meio do sistema público de escrituração digital-SPED, sendo comprovada a autenticação dos livros pelo recibo de entrega emitido pelo SPED, de acordo com o disposto no art. 78-A do decreto nº 1.800/1996 com a redação determinada pelo decreto nº 8.683/2016

a.3.) Sociedade criada no exercício em curso:

- Por fotocópia do Balanço de Abertura, devidamente registrado ou autenticado na Junta comercial da sede ou domicílio da licitante.

b) A comprovação da boa situação financeira da licitante será atestada por documento assinado por profissional legalmente habilitado demonstrando que a empresa apresenta “Índice de Liquidez Geral (LG)”, “Índice de Solvência Geral (SG)” e “Índice de Liquidez Corrente (LC)”, segundo os valores e fórmulas de cálculo abaixo indicados:

Índice de Liquidez Corrente (ILC) IGUAL OU SUPERIOR A 1,00, calculado pela fórmula abaixo:

$$ILC = \frac{AC}{PC}$$

Índice de Solvência Geral (SG) IGUAL OU SUPERIOR A 1,00, calculado pela fórmula abaixo:

$$SG = \frac{AT}{PC + PELP}$$

Índice de Liquidez Geral (ILG) IGUAL OU SUPERIOR a 1,00, calculado pela fórmula a seguir:



$$ILG = \frac{AC + ARLP}{PC + PELP}$$

Onde: AC = Ativo Circulante
PC = Passivo Circulante
ARLP = Ativo Realizável a Longo Prazo
PELP = Passivo Exigível a Longo Prazo
AT = Ativo Total

- b.1) Para fins de cálculo dos índices referidos anteriormente, as licitantes deverão utilizar duas casas após a vírgula, desconsiderando-se as demais, sem arredondamento;
- b.2) As fórmulas acima apontadas deverão estar devidamente aplicadas em memorial de cálculos juntado ao balanço, devidamente assinado pelo contador da licitante;
- b.3) Se necessária a atualização do balanço e do patrimônio líquido, deverá ser apresentado, juntamente com os documentos em apreço, o memorial de cálculo correspondente.

3.1.5 - Para conhecimento dos interessados, cópias deste instrumento poderão ser adquiridas no Setor de Licitações da Prefeitura Municipal, localizada na Avenida Santa Rita, nº 150, Bairro: Centro, Perdigoão/MG, no horário das 11h30min às 16h00min ou nos sites: www.perdigao.mg.gov.br.

3.1.6 - Os envelopes “**Documentação**” e “**Proposta**” deverão ser apresentados até às 08:30min do dia 05 de novembro de 2019, na Sala de Reuniões da Comissão Permanente de Licitação da Prefeitura Municipal de Perdigoão Avenida Santa Rita, nº 150, Bairro: Centro, Perdigoão/MG.

CLÁUSULA 4ª - DA APRESENTAÇÃO DA DOCUMENTAÇÃO E PROPOSTA DE PREÇOS

4.1 - Os envelopes de Documentação e Proposta deverão ser apresentados de forma indevassável e lacrados, distintos, numerados “01 - Documentação” e “02 - Propostas” e rubricados em toda a sua extensão de fechamento.

4.1.1 - Envelope Número 01 - Documentação, terá, na parte externa, as seguintes indicações obrigatórias:

ENVELOPE Nº 01 - “**DOCUMENTAÇÃO**”
PREFEITURA MUNICIPAL DE PERDIGÃO
TOMADA DE PREÇO Nº 010/2019
PROPONENTE: _____



CNPJ: _____

- 4.1.2 - Envelope Número 02 - Proposta, terá, na parte externa, as seguintes indicações obrigatórias:

ENVELOPE Nº 02 - "**PROPOSTA**"
PREFEITURA MUNICIPAL DE PERDIGÃO
TOMADA DE PREÇO Nº 010/2019
PROPONENTE: _____
CNPJ: _____

CLÁUSULA 5ª - DAS PROPOSTAS DE PREÇOS

5.1 - Os documentos de quaisquer dos invólucros deverão ser apresentados em única via, **DIGITADA** serão rubricados e assinados pelos representantes legais das proponentes e não poderão conter emendas, rasuras ou entrelinhas, conforme **anexo IV**.

5.2 - A proposta deverá ser apresentada em linguagem clara e que não dificulte a exata compreensão do seu enunciado, sob pena de recusa, dela constando obrigatoriamente:

5.2.1 - Descrição do objeto indicado;

5.2.2 - Indicação do preço **GLOBAL** da proposta, expresso em numeral e por extenso, que corresponderá ao somatório da planilha;

5.2.3 - **Apresentação da Planilha Orçamentária** referente a todos os serviços a serem executados e o material a ser utilizado, preenchidas as colunas de unidade, quantidade, preço unitário, preço total.

5.2.4 - **O VALOR DA OBRA É GLOBAL** e contempla todos os serviços necessários ao cumprimento do objeto, e não haverá aditivos dos valores da proposta apresentada.

5.3 - Apresentação de **Cronograma físico-financeiro**.

5.3.1 - Considerar-se-á preço excessivo aquele superior a R\$ 58.906,76 (Cinquenta e Oito Mil, Novecentos e Seis Reais e Setenta e Seis Centavos), para o valor Global, observados os valores máximos para todos os itens da planilha orçamentária, sendo este o limite estabelecido na consonância do Art. 48, § 1º, b da Lei 8666/93 e suas modificações posteriores.

5.3.2 - Indicação do **prazo para execução dos serviços, que não deverá ser superior a 60 (Sessenta) dias corridos**, conforme cronograma físico/financeiro, a contar da data da Ordem de Serviço, expedida pela Administração Municipal.



5.3.3 - A Proposta de Preço, redigida em português, digitada e com o preço por empreitada por preço global, a moeda em Real (R\$), que deverá ser apresentada em original e datilografada em papel timbrado ou que identifique a empresa licitante, contendo razão social, endereço, telefone, número do CNPJ, data de validade não inferior a 60 (Sessenta) dias, além de datada e assinada pelo representante legal da Licitante.

5.3.3.1 - A **Proposta deverá estar instruída com apresentação de BDI** de forma detalhada, admitindo-se em composição exclusivamente os seguintes itens: *garantias, risco, despesas financeiras, administração central, tributos e lucro*.
Atendendo ao Acórdão 262/2013 (TCU).

5.3.4 - A **Planilha Orçamentária** apresentada pela Licitante deverá vir assinada pelo engenheiro responsável pela elaboração do orçamento, com indicação do número de sua Carteira Profissional - CREA.

5.3.5 - A Licitante será responsável pelos quantitativos apresentados com base nas especificações, plantas e tudo o que integrar a presente licitação. Eventuais erros de levantamento de quantitativos não acarretarão pagamentos adicionais pela Prefeitura Municipal de Perdigoão.

5.3.6 - Com o recebimento dos envelopes 01 "Documentação" e 02 "Proposta", a Prefeitura entenderá que todos os prazos, especificações e local foram detalhadamente analisados pela licitante e que todos os materiais e mão de obra foram considerados para a execução dos serviços.

CLÁUSULA 6ª - DA ENTREGA E ABERTURA DOS ENVELOPES

6.1 - A Prefeitura Municipal de Perdigoão/MG, não se responsabilizará por envelopes 01 "Documentação" e 02 "Proposta" endereçados via postal ou por outras formas, entregues em local diverso ao Setor de Licitação e que por isso, não cheguem na data e horário previstos neste instrumento convocatório.

6.1.1 - Abertura dos Envelopes de número 01 - Habilitação e, julgado este, os Envelopes de número 02 - Proposta de Preço;

6.1.2 - Caso venha a ser apresentado recurso pela inabilitação de quaisquer licitantes a Comissão de Licitação marcará nova data para julgamento das propostas de preço;

6.1.3 - No caso do anterior, os Envelopes de número 02 - Proposta de Preço, ficarão depositados sob a custódia da Comissão Permanente de Licitação.

6.2 - A Licitante que se fizer representar no ato da abertura dos envelopes, ou na ocorrência da situação prevista no art. 45, § 2º, da Lei Federal 8.666/93, deverá apresentar correspondência credenciando seu representante, conforme Modelo Anexo V.

CLÁUSULA 7ª - DO JULGAMENTO



7.1 - Para o julgamento da proposta mais vantajosa, levar-se-á em conta, como fator determinante **MENOR PREÇO - GLOBAL**, desde que observadas as especificações, prazo de entrega e outras condições estabelecidas neste Edital e na legislação pertinente.

7.2 - Será desclassificada a proposta que:

7.2.1 - **Não atenda aos requisitos deste Edital;**

7.2.2 - Apresente **preço global simbólico, valor zero**, ou manifestadamente inexecutável, incompatível com os preços e insumos de mercado, assim considerados nos termos do Art. 44, § 3º e Art. 48, inciso II e §§ 1º e 2º da Lei Federal 8.666/93;

7.2.3 - Que contenha em seu texto **rasuras, emendas, borrões, entrelinhas, irregularidades ou defeito de linguagem, capazes de dificultar o julgamento.**

7.2.4 - Que apresentem valores superiores aos limites apresentados nos itens da planilha orçamentária, bem como do valor global proposto.

7.3 - **Prevalecerá o preço expresso em extenso**, em caso de divergência entre este e o expresso em algarismo.

CLÁUSULA 8ª - DAS CONDIÇÕES GERAIS PARA CONTRATAÇÃO

8.1 - O contrato a ser firmado com a Licitante adjudicatária incluirá as condições estabelecidas neste instrumento convocatório e seus Anexos, necessárias à fiel execução do objeto desta licitação;

8.2 - O contrato firmado com a Prefeitura, não poderá ser objeto de cessão ou transferência sem autorização DO CONTRATANTE, por escrito, sob pena de aplicação de sanção, inclusive rescisão;

8.3 - Será de inteira responsabilidade DA CONTRATADA, quaisquer situações de risco que porventura vierem a acontecer aos seus empregados e/ou a terceiros;

8.4 - O prazo máximo para execução e de entrega dos serviços é de 60 (Sessenta) dias corridos, a contar da Ordem de Serviço, expedida pela Administração Municipal;

8.5 - **A Contratada obriga-se a apresentar, em até 10 (Dez) dias úteis após a assinatura do contrato, comprovante de inscrição da Obra junto ao INSS.**

CLÁUSULA 9ª - DAS CONDIÇÕES DE EXECUÇÃO

9.1 - Após a homologação do procedimento licitatório, adjudicação do objeto e assinatura do contrato, será expedida Ordem de Serviço, pela Administração Municipal.

9.2 - Os serviços, objeto desta licitação, serão executados dentro do melhor padrão de qualidade, obedecendo às normas da ABNT, e outras pertinentes ao ramo.



9.3 - Será de inteira responsabilidade da Contratada a realização de quaisquer serviços necessários à perfeita execução do objeto licitado.

9.4 - Todo o material a ser empregado na realização dos serviços, objeto da presente licitação, deverá ser novo, comprovadamente de primeira qualidade, satisfazendo rigorosamente as especificações constantes neste Edital e seus Anexos.

9.5 - Será exigido da CONTRATADA a apresentação à CONTRATANTE, via em original até 05 (Cinco) dias após a assinatura do Contrato as ART referentes a Execução do Projeto de acordo com suas especialidades.

CLÁUSULA 10 - DA FISCALIZAÇÃO DA OBRA

10.1 - Será competente para acompanhar e fiscalizar o andamento dos serviços o Setor de Engenharia da Prefeitura Municipal, observados os Art's. 67 a 70 da Lei Federal 8.666/93.

10.2 - Fica designado, pela Administração Municipal, um funcionário público do Setor da Engenharia, para fiscalizar a execução dos serviços, sendo ele Responsável Técnico da Prefeitura Municipal.

10.3 - A Contratada é obrigada a assegurar e facilitar o acompanhamento e a fiscalização dos serviços, bem como o acesso às fontes de informações que forem julgadas necessárias.

CLÁUSULA 11 - DO PREÇO

11.1 - Os preços contratuais serão os constantes da proposta.

11.2 - O preço pelo qual serão contratados os serviços, objeto do presente instrumento, é irrevogável em período inferior a 1 (Um) ano e inclui material, mão-de-obra, todos os custos diretos e indiretos, impostos e taxas e constitui a única remuneração pela execução dos trabalhos contratados.

11.3 - Os preços propostos deverão levar em consideração o que consta da Cláusula 5ª do presente instrumento.

CLÁUSULA 12 - DO PAGAMENTO

12.1 - Os pagamentos serão efetuados em parcelas, observadas as medições, conforme o Cronograma Físico-Financeiro e fiscalização e liberação pelo Setor de Engenharia da Prefeitura Municipal.

12.2 - As medições devem observar os preços unitários constantes da planilha orçamentária, levando-se em conta o avanço fiscal real dos serviços e o cronograma físico-financeiro apresentado pela Contratada que houver sido aprovado pela Prefeitura.



12.3 - O Setor de Engenharia verificará o exato cumprimento das obrigações da contratada no período da medição, quanto à quantidade, à qualidade e ao prazo previsto para execução, por intermédio do Responsável Técnico indicado no item 10.2.

12.4 - O Setor de Engenharia deverá analisar os serviços executados e medidos, aprovando-os ou rejeitando-os no prazo de 05 (Cinco) dias úteis a contar da data de sua apresentação pela contratada.

12.5 - Os pagamentos somente serão efetuados depois de cumpridos os itens acima.

12.6 - Os pagamentos serão realizados após o cumprimento integral das exigências desta cláusula, no prazo de até 15 (Quinze) dias da liberação pelo Setor de Engenharia.

12.7 - Em caso de irregularidades na emissão dos documentos fiscais, o pagamento será efetuado a partir de sua reapresentação, desde que devidamente regularizados.

CLÁUSULA 13 - DA DOTAÇÃO ORÇAMENTÁRIA

13.1 - As despesas decorrentes da execução da presente licitação correrão por conta da seguinte dotação orçamentária:

ESPECIFICAÇÃO	DOTAÇÃO	FICHA	FONTE
12.361.1202.1001 – CONST. PRÉDIO ESC. ENS. FUND.	4.4.90.51.00 - OBRAS E INSTALAÇÕES	089	1.01.00 1.47.00
12.361.1202.1008 – CONST. PRÉDIO ESCOLA ENSINO FUNDAMENTAL	4.4.90.51.00 - OBRAS E INSTALAÇÕES	168	1.19.00
12.361.1202.2017 – AMPLIA. PRÉDIOS ESCOLAS ENS. FUNDAMENTAL	4.4.90.51.00 - OBRAS E INSTALAÇÕES	180	1.19.00

CLÁUSULA 14 - DA ENTREGA E DO RECEBIMENTO DA OBRA

14.1 - A obra será acompanhada e recebida de acordo com o disposto nos art's. 73, 75 e 76 da Lei Federal 8.666/93.

14.2 - Os serviços serão recebidos, pela Administração Municipal, depois de concluídos com fiel observância das disposições edilícias e contratuais.

CLÁUSULA 15 - DOS PRAZOS

15.1 - A Licitante vencedora do certame deverá comparecer para assinar o Contrato em até 05 (Cinco) dias úteis, após convocação feita pela Administração Municipal.

15.2 - O contrato, resultado da presente licitação, conterà cláusulas de rescisão independentemente de aviso, interpelação ou notificação judicial, nas hipóteses previstas nos Art's. 77 e 78 da Lei 8.666/93 e alterações posteriores.

CLÁUSULA 16 - DAS SANÇÕES ADMINISTRATIVAS



16.1 - Pelo descumprimento total ou parcial das condições previstas neste Edital, na proposta e no Contrato, a Prefeitura poderá aplicar à contratada as sanções previstas no Art. 87 da Lei Federal 8.666/93 e alterações posteriores, sem prejuízo da responsabilidade civil e penal cabíveis;

16.2 - Ficam estabelecidos os seguintes percentuais de multas decorrentes de descumprimento contratual:

16.2.1 - 0,3 (Três Décimos por Cento) por dia até o 30º (Trigésimo) dia de atraso na prestação dos serviços, sobre o valor do serviço não realizado;

16.2.2 - 10% (Dez por Cento) sobre o valor do serviço não realizado, no caso de atraso na prestação dos serviços, superior a 40 (Quarenta) dias, com o consequente cancelamento do contrato;

16.2.3 - 5% (Cinco) por cento sobre o valor do contrato, no caso da Contratada, injustificadamente, desistir do mesmo.

CLÁUSULA 17 - DOS RECURSOS

17.1 - Das decisões da Comissão Permanente de Licitação caberão recursos, nos termos do art. 109 da Lei 8.666/93, após a divulgação dos resultados.

17.2 - As **ocorrências** havidas durante o ato de abertura dos envelopes contendo os documentos de habilitação e as propostas de preços **serão registradas em ata**, que será **assinada pelos membros da COMISSÃO PERMANENTE DE LICITAÇÃO e pelos representantes presentes das licitantes**.

17.3 - Quaisquer recursos relativos a esta licitação deverão ser interpostos no prazo legal, dirigidos ao PREFEITO MUNICIPAL DE PERDIGÃO/MG, aos cuidados da COMISSÃO PERMANENTE DE LICITAÇÃO, no endereço constante na cláusula 2ª deste Edital.

CLÁUSULA 18 - DAS DISPOSIÇÕES GERAIS

18.1 - A Administração Municipal reserva-se o direito de cancelar o contrato e aplicar o disposto no Art. 24, inciso XI, da Lei Federal 8.666/93, se os serviços estiverem em desacordo com o previsto neste Edital e no Contrato.

18.2 - Fica reservado a Prefeitura o direito de promover diligências conforme disposto no § 3º do art. 43 da Lei 8.666/93.

18.3 - Se a firma considerada vencedora deixar de assinar o Contrato no prazo de 05 (Cinco) dias, contados da data do recebimento da convocação, sem que tenha solicitado prorrogação de prazo mediante justificativa por escrito e aceita pela Administração Municipal, poderão ser convocadas as licitantes remanescentes, na ordem de classificação, para fazê-lo em igual prazo e nas mesmas condições propostas pela primeira classificada, podendo optar-se por revogar a licitação, nos termos do § 2º do Art. 64 da Lei 8.666/93.



MUNICÍPIO DE PERDIGÃO - 2017/2020

Av. Santa Rita, nº: 150 - Centro - Perdigoão/MG - CNPJ: 18.301.051/0001-19

Tel./Fax: (37) 3287-1030, e-mail: licitacao@perdigao.mg.gov.br

Fica eleito o Foro da Comarca de Nova Serrana, Estado de Minas Gerais, para solucionar quaisquer questões oriundas desta licitação.

Esta licitação poderá ser revogada, cancelada ou anulada por provocação ou de ofício, sempre por interesse público devidamente justificado que se fundamente em fato supervenientemente comprovado.

Quaisquer outras informações deverão ser solicitadas pelos interessados por escrito à Prefeitura Municipal no endereço constante do item “2.2” deste Edital.

Perdigoão/MG, 17 de outubro de 2019.

Gilmar Teodoro de São José
Prefeito Municipal



ANEXO I - MODELO DE RECIBO DE EDITAL DE TOMADA DE PREÇO

PROCESSO Nº: 000075/2019

TOMADA DE PREÇO Nº: 000010/2019

Objeto: Contratação de Empresa Especializada para Execução da Cobertura da Quadra da Escola Municipal Maria de Azevedo Brandão localizada na Avenida José Monteiro dos Santos, nº: 419, Bairro: Bela Vista, Perdigoão/MG, conforme projetos e memoriais em anexo, com fornecimento de materiais, mão de obra, equipamentos e maquinário necessários para perfeita execução deste objeto dentro das normas técnicas vigentes.

Recebemos da Prefeitura Municipal de Perdigoão/MG, o edital referente à Tomada de Preço nº 000010/2019, expedido na forma da Lei nº 8.666/93 e suas alterações, para participar do referido certame, promovido por aquela administração cujo período de visita técnica é de 21, 22 e 23 de outubro de 2019 e a sessão para apresentação dos documentos e propostas se dará, às 08h30min do dia 05 de novembro de 2019.

Por ser a expressão da verdade, firmo o presente recibo.

Recebido em ____/____/____.

(Assinatura)
(Identificação e carimbo)



ANEXO II - MINUTA DO CONTRATO

CONTRATO Nº XXX/2019

CLÁUSULA I - DAS PARTES E DO FUNDAMENTO

1.1 São partes contratantes o **Município de Perdigoão**, inscrito no CNPJ Nº 18.301.051/0001-19, localizado na Avenida Santa Rita, nº 150, Bairro: Centro, nesta cidade, neste ato representado pelo Prefeito Municipal **Gilmar Teodoro de São José**, inscrito no CPF nº 228.611.736-53, de ora em diante denominado CONTRATANTE e a empresa **XXXXXXXXXXXXXXXXXXXXXXXXXX**, inscrita no CNPJ: nº XX.XXX.XXX/XXXX-XX, com sede na XXXXXXXXXXXXXXXXXXXXXXXXXXXXX, neste ato representado pelo(a) **XXXXXXXXXXXXXXXXXXXXXXXXXX**, profissão, estado civil, residente e domiciliado em XXXXXXXXXXXXXXXXXXXXX, portador do CPF: nº XXX.XXX.XXX-XX, ora em diante denominada **CONTRATADA**.

1.2 O presente contrato tem por fundamento a Tomada de Preço nº 000010/2019, realizada no dia 05/11/2019, homologada pelo Prefeito Municipal, Sr. Gilmar Teodoro de São José, conforme despacho constante do Processo Licitatório nº 000075/2019.

CLÁUSULA II - DO OBJETO DO CONTRATO, DO REGIME DE EXECUÇÃO E DOS CASOS OMISSOS

2.1 O objeto do presente contrato é a Contratação de Empresa Especializada para Execução da Cobertura da Quadra da Escola Municipal Maria de Azevedo Brandão localizada na Avenida José Monteiro dos Santos, nº: 419, Bairro: Bela Vista, Perdigoão/MG, conforme projetos e memoriais em anexo, com fornecimento de materiais, mão de obra, equipamentos e maquinário necessários para perfeita execução deste objeto dentro das normas técnicas vigentes.

2.2 - Aplica-se a execução do objeto do presente contrato e, em especial aos casos omissos, a Lei federal nº 8.666/93, as normas e princípios aplicáveis à administração Pública, e, supletivamente, as normas e princípios determinados no Código Civil Brasileiro para contratos.

2.3 - Fazem parte integrante deste contrato, independentemente de transcrição: o Edital do Processo Licitatório 000075/2019; o Memorial Descritivo; o Memorial de Cálculo; os Projetos; o Cronograma Físico-Financeiro; a Planilha Orçamentária; o Projeto Básico/Executivo.

2.4 - A **CONTRATADA** executará a obra objeto deste contrato sob o regime de **Empreitada Global**.



CLÁUSULA III - DOS PREÇOS, MEDIÇÕES, REAJUSTAMENTO, PAGAMENTO, CORREÇÃO MONETÁRIA E DOTAÇÃO ORÇAMENTÁRIA.

3.1 - A **CONTRATANTE** pagará a **CONTRATADA** pelos trabalhos executados, uma vez integralmente concluídos, conforme especificação constante do projeto de engenharia e cronograma físico/financeiro o valor global de R\$ XXXX,XX (XXXXXXXXXXXXXXXXXX).

3.1.1 - O preço contratual é inalterável e irredutível em período inferior a 1 (Um) ano, constituindo todos os serviços e materiais necessários conforme proposta comercial para a perfeita execução e finalidade do objeto. O pagamento será em parcelas conforme as medições pela completa e perfeita execução dos trabalhos.

3.1.2 - A **CONTRATADA** não terá direito ao pagamento de trabalhos que executar sem prévia ordem ou autorização escrita, trabalhos refeitos por vícios na execução, nem em qualquer hipótese por pessoal ou equipamento paralisado.

3.2 - O fornecimento de matérias e os serviços e obras que compõe o objeto deste edital serão medidos através de acompanhamento físico e levantamento do quantitativo em campo, bem como da qualidade dos mesmos, sendo contabilizados e somados a cada período de 30 dias ou quando se fizer necessário, parcialmente a critério do Município.

a) Caso a fiscalização observe que os materiais, serviços e obras não apresentam a qualidade especificada, defeitos ou vícios de fabricação ou construtivos, poderá glosar, solicitar a substituição ou interromper e execução temporária dos serviços até que eles venham a ser corrigidos pelo contratado. Os materiais, serviços e obras que estiverem sob suspensão não serão apropriados nos relatórios de medição até que a empresa contratada efetue a substituição ou correção;

b) A substituição ou correção de defeitos ou vícios construtivos ou de fornecimento será de integral responsabilidade da contratada.

c) A qualidade dos produtos aplicados na obra, necessariamente, tem que atender ao padrão de qualidade da Secretaria Municipal de Obras.

3.3 - Os recursos destinatários a obra objeto desta licitação do dotação orçamentária nº:

ESPECIFICAÇÃO	DOTAÇÃO	FICHA	FONTE
12.361.1202.1001 – CONST. PRÉDIO ESC. ENS. FUND.	4.4.90.51.00 - OBRAS E INSTALAÇÕES	089	1.01.00 1.47.00
12.361.1202.1008 – CONST. PRÉDIO ESCOLA ENSINO FUNDAMENTAL	4.4.90.51.00 - OBRAS E INSTALAÇÕES	168	1.19.00
12.361.1202.2017 – AMPLIA. PRÉDIOS ESCOLAS ENS. FUNDAMENTAL	4.4.90.51.00 - OBRAS E INSTALAÇÕES	180	1.19.00

3.4 Serão realizadas medições dos serviços executados e materiais empregados para apresentação no Departamento de Engenharia. Depois de aprovada a medição, será encaminhada a Secretaria Municipal de Administração, para aprovação da Nota fiscal e deverá ser acompanhada dos seguintes documentos:



- a) Nota fiscal correspondente à medição;
- b) Ofício do município de Perdigoão solicitando o pagamento de nota fiscal;
- c) **Cópias** dos comprovantes de recolhimento, pelo contratado, dos encargos sociais devidos ao INSS (GPS) e FGTS (GFIP), vinculadas à matrícula CEI da obras e ISS;
- d) Declaração firmada pelo contador e responsável técnico da empresa atestando que os declarados estão regularmente contabilizados, relativos ao mês da efetiva prestação de serviços.

3.5. Os pagamentos das medições serão realizados no prazo de até 15 (quinze) dias após a apresentação das documentações relacionados neste edital.

CLÁUSULA IV - DA GARANTIA DE EXECUÇÃO

4.1. Será exigida prestação de garantia de execução da obra no importe de **5% (cinco por cento) do valor do contrato**. Caberá ao contratado optar por uma das seguintes modalidades de garantia:

- a) Caução em dinheiro ou em títulos da dívida pública, devendo estes ter sido emitidos sob a forma escritura, mediante registro em sistemas centralizados de liquidação e de custódia autorizado pelo Banco Central do Brasil e avaliados pelos seus valores econômicos, conforme definido pelo ministério da fazenda;
- b) Seguro-garantia;
- c) Fiança bancária.

4.2 - A garantia prestada pelo contratado será liberada ou restituída em noventa dias da data do recebimento definitivo da obra.

4.3 - A garantia da participação será considerada para fins de garantia de execução.

4.4 - Caso o contratado opte por garantia na modalidade títulos da dívida pública, sua admissão fica condicionada à aferição pela comissão de Licitações da veracidade e valor do título apresentado. Verificada a imprestabilidade do título apresentado ou a desconformidade com os valores indicados, o contratado perderá o direito a adjudicação e homologação do objeto deste certame, sujeitando-se ao pagamento de multa de valor igual a 10% (dez por cento) do valor total do contrato sem prejuízo das sanções penais cabíveis.

CLÁUSULA V - DOS PRAZOS DE VIGÊNCIA DO CONTRATO E DE EXECUÇÃO DAS OBRAS

5.1 O prazo de execução das obras é estabelecido em 60 (Sessenta) dias, contados a partir do dia subsequente ao da entrega, pelo Município, da ordem de serviços na forma do cronograma apresentado pela CONTRATADA em sua proposta.



5.1.1 O prazo para início da execução das obras é de 5 (Cinco) dias após o recebimento da ordem de serviços

CLÁUSULA VI - DA ALTERAÇÃO CONTRATUAL

6.1 O presente contrato poderá ser alterado, observando disposto na Lei Federal nº 8.666/93, no que couber a sua validade.

CLÁUSULA VII - DA COORDENAÇÃO E FISCALIZAÇÃO

7.1 A execução do contrato será acompanhada e fiscalizada um funcionário da Prefeitura do Setor de Engenharia, nomeado para fiscalizar a execução dos serviços, sendo ele Responsável Técnico da Prefeitura Municipal, especialmente designado, de acordo com a legislação vigente.

CLÁUSULA VIII - DAS OBRIGAÇÕES DAS PARTES

8.1 - É responsabilidade da **CONTRATADA** executar a obra em estrito atendimento às determinações do edital e, além disso:

8.1.1 Responsabilizar-se, até o recebimento definitivo da obra, pela proteção e conservação de toda a parte executada;

8.1.2 Executar, imediatamente, por iniciativa própria ou solicitação da fiscalização, os reparos que se fizerem necessários nos serviços e obras executados;

8.1.3 Permitir e facilitar a fiscalização pelo Município;

8.1.4 Providenciar a colocação de placas;

8.1.5 Informar à fiscalização do Município a ocorrência de quais atos, fatos ou circunstâncias que possam atrasar ou impedir a conclusão da obra ou serviço dentro do prazo previsto no cronograma, sugerindo as medidas adequadas;

8.1.6 Responsabilizar-se civilmente pela obra e manter em seu quadro permanente o Responsável Técnico respectivo;

8.1.7 Zelar pela total segurança dos operários e de terceiros no perímetro da obra;

8.1.8 Responsabilizar-se pelo pagamento de encargos fiscais, tributários, previdenciários e trabalhistas, resultantes da contratação das obras e serviços, bem como pelo registro de contrato junto ao CREA/MG;



8.1.9 Manter atualizado, o **Diário de Obra**, que deverá ser preenchido, mantido em local disponível das obras ou serviços, e fornecido à Prefeitura Municipal de Perdigoão uma via juntamente com as medições realizadas;

8.1.10 Fornecer todos e quaisquer laudos, ensaios e controles tecnológicos que sejam exigidos pela fiscalização da Prefeitura Municipal de Perdigoão e pelas normas técnicas pertinentes, sem ônus para o Município;

8.1.11 Providenciar, junto aos órgãos competentes, por sua conta exclusivos, a aprovação das licenças necessárias a sua execução da obra;

8.1.12 Encaminhar ao Município, uma cópia da Anotação da Responsabilidade Técnica da obra junto ao CREA/MG;

8.1.13 Programar, quando solicitado, visitas ao local da obra em conjunto com a fiscalização;

8.1.14 Manter a frente dos trabalhos, Engenheiro Civil especialmente credenciado para representá-la junto à fiscalização do Município, durante toda a jornada diária de trabalho;

8.1.15 Retirar ou substituir, no prazo de 24 (Vinte e Quatro) horas, qualquer funcionário que não esteja atendendo a contento à fiscalização, anotando o fato no Diário de Obra;

8.1.16 Manter-se nas mesmas condições da habilitação durante toda a vigência do contrato.

8.1.17 Será exigido da CONTRATADA a apresentação à CONTRATANTE, via em original até 05 (Cinco) dias após a assinatura do Contrato as ART referentes a Execução do Projeto de acordo com suas especialidades.

8.2 - É responsabilidade do **CONTRATANTE** fiscalizar a execução da obra em estrito atendimento às determinações do edital e também:

8.2.1 Realizar as medições e encaminhá-las;

8.2.2 Realizar os pagamentos na forma do edital.

CLÁUSULA IX - DA SINALIZAÇÃO

9.1 A **CONTRATADA** se obriga a instalar e manter na obra, durante a execução do contrato, sinalização de acordo com a Norma Técnica, e conforme estabelece o art. 88, parágrafo único, e o art. 95, § 1º do CTB e a Resolução nº 561/15 do CONTRAM, ficando responsável por acidente decorrente de sua omissão.



CLÁUSULA X - DA NOVAÇÃO

10.1 Toda e qualquer tolerância por parte do Município, na exigência do cumprimento do presente contrato, não constituirá novação, nem, muito menos, a extinção da respectiva obrigação, que poderá ser exigida a qualquer tempo.

CLÁUSULA XI - DO RECEBIMENTO E MANUTENÇÃO

11.1 A obra objeto do contrato será recebida pelo Município, provisoriamente e definitivamente, nos termos do artigo 73, inciso I, "a" e "b", da Lei Federal nº 8.666/93.

CLÁUSULA XII - DA SUBCONTRATAÇÃO

12.1 - A critério exclusivo do Município e mediante prévia e expressa autorização, por escrito, do Prefeito Municipal, a **CONTRATADA** poderá, nos termos do art. 72 da Lei Federal nº 8.666/93, subcontratar parte da obra ou serviço até o limite de 20% (vinte por cento) do valor do contrato.

CLÁUSULA XIII - DAS PENALIDADES

13.1 - Pelo descumprimento total ou parcial das condições previstas neste Edital, na proposta e no Contrato, a Prefeitura poderá aplicar à contratada as sanções previstas no Art. 87 da Lei Federal 8.666/93 e alterações posteriores, sem prejuízo da responsabilidade civil e penal cabíveis;

13.2 - As penalidades Contratuais serão: a advertência; a multa; a perda da garantia; a rescisão do Contrato; a perda do direito à Declaração de idoneidade; o impedimento de contratar com a administração por um período de 05 (Cinco) anos, bem como ressarcir integralmente à CONTRATANTE em caso de descumprimento das obrigações.

13.2.1 - O impedimento de contratar com a administração e também da Declaração de Idoneidade, será declarada pelo Chefe do Poder Executivo da CONTRATANTE, em função da natureza e gravidade da falta cometida e penalidades aplicadas, considerando, ainda, as circunstâncias e o interesse da CONTRATANTE.

13.3 - Ressalvada a Hipótese de força maior, a inexecução parcial ou total dos serviços Objetos desta contratação, nos prazos fixados no Cronograma Físico-Financeiro constante no anexo X do Edital, sujeitarão a CONTRATADA à aplicação das seguintes multas:

13.3.1 - 0,3 (Três Décimos por Cento) por dia até o 30º (Trigésimo) dia de atraso na prestação dos serviços, sobre o valor do serviço não realizado;



MUNICÍPIO DE PERDIGÃO - 2017/2020

Av. Santa Rita, nº: 150 - Centro - Perdigoão/MG - CNPJ: 18.301.051/0001-19

Tel./Fax: (37) 3287-1030, e-mail: licitacao@perdigao.mg.gov.br

13.3.2 - 10% (Dez por Cento) sobre o valor do serviço não realizado, no caso de atraso na prestação dos serviços, superior a 40 (Quarenta) dias, com o consequente cancelamento do contrato;

13.3.3 - 5% (Cinco) por cento sobre o valor do contrato, no caso da Contratada, injustificadamente, desistir do mesmo.

13.4 - Entende-se por motivo de força maior: guerra, epidemias, bloqueios, tempestades, enchentes, raios, blackout, perturbações civis, explosões, ou quaisquer outros acontecimentos semelhantes aos acima, ou de força equivalente, que fuja do controle das partes interessadas.

CLÁUSULA XIV - DA RESCISÃO

14.1 - Este contrato poderá ser rescindido nos casos previstos no artigo 78 da Lei Federal nº 8.666/93, observadas as disposições contidas nos artigos 79 e 80, da mesma lei.

Rescinde-se, também, o presente contrato pela inobservância, por parte do CONTRATADO, do cronograma físico-financeiro da execução da obra, o qual faz parte integrante deste contrato.

CLÁUSULA XV - DO FORO

15.1 - Para solução das questões decorrentes deste contrato, elege-se o foro da Comarca de Nova Serrana/MG, com renúncia expressa de qualquer outro, por mais privilegiado que seja, para dirimir quaisquer dúvidas ou litígios oriundos da execução deste contrato.

E, para firmeza e como prova de assim haverem, entre si, ajustado e contratado, é lavrado o presente instrumento, em 3 (Três) vias de igual teor e forma, que, depois de lido e achado conforme, é assinado pela contratante, pela contratada e por 2 (Duas) testemunhas abaixo nomeadas.

Perdigoão, XX de XXXXXX de 2019.

Município de Perdigoão/MG
CNPJ 18.301.051/0001-19
Contratante

Empresa
CNPJ XX.XXX.XXX/XXXX-XX
Contratante

TESTEMUNHAS:

NOME:

CPF:

NOME:

CPF:



ANEXO III - MODELO DE TERMO DE DESISTÊNCIA DE INTERPOSIÇÃO DE RECURSO

(Art. 43, inc. III da Lei Federal nº. 8.666/93)

À

PREFEITURA MUNICIPAL DE PERDIGÃO/MG

A/C COMISSÃO PERMANENTE DE LICITAÇÃO

A Empresa _____, participante da Tomada de Preços nº. 000010/2019 (Processo nº. 000075/2019), por seu representante credenciado para os atos do Processo Licitatório perante a Prefeitura Municipal de Perdigoão/MG, D E C L A R A, na forma e sob as penas da Lei Federal nº. 8.666/93, obrigando a empresa que respectivamente representa, que NÃO PRETENDE RECORRER da decisão da Comissão Permanente de Licitação, que julgou os documentos de habilitação, RENUNCIANDO, assim, expressamente, ao direito de recurso e ao prazo respectivo, e concordando, em consequência, com o curso do procedimento licitatório, passando-se à abertura dos envelopes de proposta das licitantes habilitadas.

Local e data

Assinatura Representante/Proponente
(Identificação)

**ANEXO IV - MODELO DE PROPOSTA COMERCIAL**

REF.: PROCESSO Nº 000075/2019

TOMADA DE PREÇO Nº 000010/2019

PROPOSTA COMERCIAL (em papel timbrado da proponente)

DADOS A CONSTAR NA PROPOSTA		PREENCHIMENTO PELO PROPONENTE	
Razão Social			
CNPJ			
Endereço:			
Telefone:			
E-mail:			
Nome do Signatário			
CPF do Signatário			
DESCRIÇÃO		Valor do Item	Valor Total
Execução da Cobertura da Quadra da Escola Municipal Maria de Azevedo Brandão localizada na Avenida José Monteiro dos Santos, nº: 419, Bairro: Bela Vista, Perdigoão/MG, conforme projetos e memoriais em anexo, com fornecimento de materiais, mão de obra, equipamentos e maquinário necessários para perfeita execução deste objeto dentro das normas técnicas vigentes.		R\$	R\$
TOTAL GLOBAL: R\$, (INSCRITO POR EXTENSO)			
(Observando o valor máximo de preços unitários constantes na planilha de quantitativos e os preços unitários constantes na planilha de preço da administração e apresentamos os nossos preços conforme planilha em anexo).			
Prazo de Validade da Proposta			
Prazo de entrega			
Declaramos que esta proponente terá responsabilidade integral por acidentes em que ocorram danos físicos ou materiais a terceiros, ao patrimônio público, privado ou ao meio ambiente, decorrentes da falta de sinalização adequada, proteção ao local da obra ou da negligencia no transporte, fornecimento dos materiais ou execução da obra.			
Declaramos ter conhecimento que a obra objeto desta proposta é global, não dando direito a nenhum reajuste e ou aditivo de valor.			



MUNICÍPIO DE PERDIGÃO - 2017/2020

Av. Santa Rita, nº: 150 - Centro - Perdigoão/MG - CNPJ: 18.301.051/0001-19

Tel./Fax: (37) 3287-1030, e-mail: licitacao@perdigao.mg.gov.br

ANEXO V - MODELO DE CARTA DE CREDENCIAMENTO

(EM PAPEL TIMBRADO DA PROPONENTE)

A empresa _____, inscrita no CNPJ nº. _____, com sede em _____, na Rua _____, nº. _____, tendo como representante legal o(a) Sr(a). _____, ocupante do cargo de _____ CREDENCIA o(a) Senhor(a) _____, portador(a) da Carteira de Identidade nº _____ e do CPF nº _____, para representá-la perante a Prefeitura Municipal de Perdigoão/MG, no Processo Licitatório nº. 000075/2019, de modalidade Tomada de Preço nº 000010/2019, outorgando-lhe expressos poderes para manifestar-se quanto à intenção de recorrer das decisões da CPL; desistência ou renúncia ao direito de interpor recursos; ainda assinar atas; contratos de fornecimento de materiais ou prestação de serviços; firmar compromissos; enfim, todos aqueles atos que se fizerem necessários para o bom e fiel cumprimento do presente instrumento.

Local e data.

Assinatura
Identificação

Carimbo Empresa



ANEXO VI - MODELO DE CERTIFICADO DE VISITA TÉCNICA

REF.: PROCESSO LICITATÓRIO Nº 000075/2019

TOMADA DE PREÇO Nº 000010/2019

OBJETO: Cobertura da Quadra da Escola Municipal Maria de Azevedo Brandão localizada na Avenida José Monteiro dos Santos, nº: 419, Bairro: Bela Vista, Perdigoão/MG, conforme projetos e memoriais em anexo, com fornecimento de materiais, mão de obra, equipamentos e maquinário necessários para perfeita execução deste objeto dentro das normas técnicas vigentes.

Certificamos, para os devidos fins de direito, em especial à Lei 8.666/93 e posteriores alterações, que a empresa _____, inscrita no CNPJ sob o Nº _____ representada pelo(a) responsável técnico, o(a) Senhor(a) _____ (CREA nº _____), participou da visita técnica do Processo Licitatório em epígrafe, no dia ___ de _____ de 2019, cumprindo as exigências da Cláusula 2ª do Instrumento Convocatório.

Por ser verdade, firmo o presente.

Local e data.

Tony Alonso Silva
Responsável técnico



MUNICÍPIO DE PERDIGÃO - 2017/2020

Av. Santa Rita, nº: 150 - Centro - Perdigoão/MG - CNPJ: 18.301.051/0001-19

Tel./Fax: (37) 3287-1030, e-mail: licitacao@perdigao.mg.gov.br

ANEXO VII - MEMORIAL DESCRITIVO



PREFEITURA DE PERDIGÃO – 2017-2020

Av. Santa Rita, 150 – Centro - Perdigoão / MG - CEP:35.515-000 CNPJ – 18.301.051.0001 / 19

Tel/ Fax: (37) 3287-1030 E - mail: prefeituraperdigao@netsite.com.br

MEMORIAL DESCRITIVO

OBJETO: COBERTURA DO PÁTIO DA ESCOLA MUNICIPAL MARIA DE AZEVEDO BRANDÃO

1 – ESTRUTURA METÁLICA

Composição que contempla o fornecimento e montagem de estrutura metálica, incluindo chapas de ligação, soldas, parafusos galvanizados, chumbadores e também o preparo da superfície das peças por meio utilização de Zarcão e a execução de serviços como limpeza da superfície, lixamento final, remoção do pó e a aplicação em duas demão de esmalte.

As emendas e uniões que por ventura venham a ser realizadas nos perfis deverão obedecer às prescrições contidas na normalização vigente, bem como proporcionar a devida estabilidade e segurança à estrutura. As uniões podem ser realizadas mediante o uso de soldas, parafusos, e rebites, e devem obedecer ao detalhamento existente e proposto no projeto. Caso seja conveniente e necessário, a fiscalização poderá exigir ensaios de recepção e controle das emendas realizadas na estrutura metálica, ficando o seu custo por conta da contratada.

É mister que, no caso de parafusos, os mesmos sejam avaliados segundo a prescrição de análise e controle definido pela norma específica, preponderando a realização de ensaios em tamanho natural dos mesmos.

Em se tratando de soldagem, pode-se utilizar sistemas tradicionais, com o uso de eletrodos revestidos, e mesmo até de sistemas mais sofisticados, tais como, MIG, TIG e arco submerso.

Em todo sistema de soldagem envolvido nas construções metálicas, deve-se atentar para a necessidade de qualificar os soldadores e os processos envolvidos, através de empresa especializada.

Os custos com a qualificação e qualquer ensaio adicional correrão por conta da contratada. Em algumas situações, a critério da fiscalização, poderá ser dispensada, fato que, entretanto não isenta a contratada dos defeitos que por ventura venham ocorrer.



MUNICÍPIO DE PERDIGÃO - 2017/2020

Av. Santa Rita, nº: 150 - Centro - Perdigoão/MG - CNPJ: 18.301.051/0001-19

Tel./Fax: (37) 3287-1030, e-mail: licitacao@perdigao.mg.gov.br



PREFEITURA DE PERDIGÃO – 2017-2020

Av. Santa Rita, 150 – Centro - Perdigoão / MG - CEP:35.515-000 CNPJ – 18.301.051.0001 / 19

Tel/ Fax: (37) 3287-1030 E - mail: prefeituraperdigao@netsite.com.br

Os cortes por meios térmicos deverão ser realizados, de preferência, com equipamentos automáticos. As bordas assim obtidas deverão ser isentas de entalhes e depressões. Eventuais entalhes ou depressões de profundidade inferior a 4,5 mm poderão ser tolerados. Além desse limite deverão ser removidos por esmerilhamento. Todos os cantos reentrantes deverão ser arredondados com um raio mínimo de 13 mm.

Bordas cortadas com tesoura deverão ser evitadas nas zonas sujeitas à formação de rótulas plásticas. Se não puderem ser evitadas, as bordas deverão ter acabamento liso, obtido por esmeril, goiva ou plaina. As rebarbas deverão ser removidas para permitir o ajustamento das partes que serão parafusadas ou soldadas, ou se originarem riscos durante a construção.

Todas as colunas, vigas principais ou secundárias e outras peças da estrutura deverão ser compostas com chapas ou perfis laminados inteiramente soldados, conforme indicação do projeto. Todas as soldas a arco serão do tipo submerso e deverão obedecer às normas da AWS. O processo de execução deverá ser submetido à aprovação da fiscalização. As soldas entre abas e almas serão de ângulo e contínuas ou de topo com penetração total, executadas por equipamento inteiramente automático. Poderão ser utilizadas chapas de encosto em função das necessidades. As soldas de enrijecedores às almas das peças deverão ser semi-automáticas ou manuais.

Os elementos deverão ser posicionados de tal modo que a maior parte do calor desenvolvido durante a solda seja aplicado ao material mais espesso. As soldas serão iniciadas pelo centro e se estenderão até as extremidades, permitindo que estas estejam livres para compensar a contração da solda e evitar o aparecimento de tensões confinadas.

As peças prontas deverão ser retilíneas e manter a forma de projeto, livre de distorções, empenos ou outras tensões de retração.

As colunas deverão ser fabricadas numa peça única em toda a sua extensão, ou em conformidade com as emendas indicadas no projeto. As emendas somente poderão ser alteradas após aprovação da fiscalização e do autor do projeto. As extremidades das colunas em contato com placas de base ou placas de topo, destinadas a transmitir os esforços por contato (compressão), deverão ser usinadas. As abas e almas deverão ser soldadas à chapa.



MUNICÍPIO DE PERDIGÃO - 2017/2020

Av. Santa Rita, nº: 150 - Centro - Perdigoão/MG - CNPJ: 18.301.051/0001-19

Tel./Fax: (37) 3287-1030, e-mail: licitacao@perdigao.mg.gov.br



PREFEITURA DE PERDIGÃO – 2017-2020

Av. Santa Rita, 150 – Centro - Perdigoão / MG - CEP:35.515-000 CNPJ – 18.301.051.0001 / 19

Tel/ Fax: (37) 3287-1030 E - mail: prefeituraperdigao@netsite.com.br

As placas de base deverão ser acabadas em atendimento aos seguintes requisitos:

- As placas de base laminadas com espessura igual ou inferior a 50 mm poderão ser utilizadas sem usinagem, desde que seja obtido apoio satisfatório por contato;
- Placas de base laminadas com espessura superior a 50 mm e inferior a 100 mm poderão ser desempenadas por pressão ou aplainadas em todas as superfícies de contato, a fim de ser obtido apoio por contato satisfatório, com exceção dos casos indicados a seguir;
- Placas de base laminadas com espessura superior a 100 mm, assim como bases de pilares e outros tipos de placas de base, deverão ser aplainadas em toda a superfície de contato com exceção dos casos indicados a seguir;
- Não será necessário aplainar a face inferior das placas de base se for executado grauteamento para garantir pleno contato com o concreto de fundação;
- Não será necessário aplainar a face superior das placas de base se for utilizada solda de penetração total entre a placa e o pilar.

As treliças deverão ser soldadas na oficina e parafusadas no local de montagem, salvo indicação contrária no projeto. De um modo geral, os banzos superiores e inferiores não deverão ter emendas, mas se forem necessárias serão localizadas nos quartos de vão, para evitar manuseio especial ou dificuldades de transporte. As juntas serão defasadas e localizadas nos pontos de suporte lateral ou tão próximas quanto possível desses pontos. As treliças deverão ser montadas com as contraflexas indicadas no projeto ou em conformidade com as normas, no caso de omissão do projeto.

O fabricante fornecerá todas as peças de fechamento da edificação indicadas no projeto, como vigas de fachada, pendurais, vigas de beiral, suportes de parapeito, parapeitos, calhas, escadas e marquises.

Todos os contraventamentos serão executados de forma a minimizar os efeitos de excentricidades nas ligações com a estrutura. De um modo geral, os contraventamentos executados com barras redondas deverão ser ligados às treliças ou às vigas por meio de cantoneiras de fixação.

Os tirantes de fechamento da cobertura, constituídos de barras redondas e cantoneiras, deverão prover todas as terças da estrutura.



MUNICÍPIO DE PERDIGÃO - 2017/2020

Av. Santa Rita, nº: 150 - Centro - Perdigoão/MG - CNPJ: 18.301.051/0001-19

Tel./Fax: (37) 3287-1030, e-mail: licitacao@perdigao.mg.gov.br



PREFEITURA DE PERDIGÃO – 2017-2020

Av. Santa Rita, 150 – Centro - Perdigoão / MG - CEP:35.515-000 CNPJ – 18.301.051.0001 / 19

Tel/ Fax: (37) 3287-1030 E - mail: prefeituraperdigao@netsite.com.br

Os contraventamentos fabricados com duplas cantoneiras deverão ser executados com chapas soldadas e travejamentos espaçados, em conformidade com as especificações.

Se a espessura da chapa for inferior ou no máximo igual ao diâmetro nominal do parafuso acrescido de 3 mm, os furos poderão ser puncionados. Para espessuras maiores os furos deverão ser broqueados com seu diâmetro final.

Os furos poderão ser puncionados ou broqueados com diâmetros menores e posteriormente usinados até os diâmetros finais, desde que os diâmetros das matrizes sejam, no mínimo, 3,5 mm inferiores aos diâmetros finais dos furos.

Não será permitido o uso de maçarico para a abertura de furos.

Durante o ato de parafusar a estrutura, deverão ser utilizados parafusos provisórios para manter a posição relativa das peças, sendo vedado o emprego de espinas para a coincidência dos furos, alargamento ou distorção dos perfis.

Coincidência insuficiente deverá originar recusa da peça pela fiscalização.

Todos os materiais e métodos de fabricação obedecerão à especificação para conexões estruturais para parafusos ASTM A325, na sua mais recente edição.

O aperto dos parafusos de alta resistência será realizado com chaves de impacto, torquímetro ou adotando o método de rotação da porca do AISC.

É muito importante o respeito às seguintes etapas no caso de construções metálicas soldadas:

- Os soldadores deverão ser qualificados, conforme a prescrição do “Standard Code For Building Constrution” da ASW D1.1.
- O fabricante poderá comprovar a experiência dos seus soldadores, através de trabalhos já executados.

A técnica de soldagem, a execução, a aparência e a qualidade das soldas, bem como os métodos utilizados na correção de defeitos, deverão obedecer às seções 3 e 4 da AWS D1. 1.

Só poderão ser utilizadas juntas e procedimentos de soldagem pré-qualificados de acordo com a AWS D1.1, item 2 “Design Of Welded Connections”.

A preparação do metal base, o posicionamento das peças para soldagem, o controle e contrações, as tolerâncias dos perfis da solda, os reparos, a limpeza das soldas e o



MUNICÍPIO DE PERDIGÃO - 2017/2020

Av. Santa Rita, nº: 150 - Centro - Perdigoão/MG - CNPJ: 18.301.051/0001-19

Tel./Fax: (37) 3287-1030, e-mail: licitacao@perdigao.mg.gov.br



PREFEITURA DE PERDIGÃO – 2017-2020

Av. Santa Rita, 150 – Centro - Perdigoão / MG - CEP:35.515-000 CNPJ – 18.301.051.0001 / 19

Tel/ Fax: (37) 3287-1030 E - mail: prefeituraperdigao@netsite.com.br

martelamento, deverão ser executados de acordo com a AWS D1.1, item 3 “Work Manship”.

A escolha do eletrodo, o pré-aquecimento, a temperatura, interpasses e os processos de soldagem, deverão estar de acordo com as AWS D1.1 item 4 “Technique”.

As superfícies a serem soldadas deverão estar livres de escórias, graxas, rebarbas, tintas ou quaisquer outros materiais estranhos. A preparação das bordas por corte a gás será realizada, onde possível, por maçarico guiado mecanicamente. As soldas por pontos deverão estar cuidadosamente alinhadas e serão de penetração total.

Deverão ser respeitadas as indicações do projeto de fabricação, tais como dimensões, tipo, localização e comprimento de todas as soldas. As dimensões e os comprimentos de todos os filetes deverão ser proporcionais à espessura da chapa e à resistência requerida. Os trabalhos de soldagem deverão ser executados, sempre que possível, de cima para baixo.

Na montagem e junção de partes da estrutura ou de elementos pré-fabricados, o procedimento e a sequência de montagem serão tais que evitem distorções desnecessárias e minimizem os esforços de retração. Não sendo possível evitar altas tensões residuais nas soldas de fecho nas conexões rígidas, o fechamento será realizado nos elementos de compressão.

Na fabricação de vigas com chapas soldadas às flanges, todas as emendas de oficina de cada componente deverão ser realizadas antes que seja soldado aos demais componentes. Vigas principais poderão ser executadas com emendas de oficina, mas não com mais de três subseções.

O pré-aquecimento à temperatura adequada deverá levar a superfície até uma distância de 7,5 cm do ponto de solda. Esta temperatura deverá ser mantida durante a soldagem.

A fiscalização poderá requerer testes radiográficos em um mínimo de 25% das soldas executadas. Os testes serão realizados por laboratório independente, previamente aprovado pela fiscalização. No caso de execução rejeitada, a contratada deverá remover e executar novamente os serviços de soldagem.

Tanto os cordões de solda quanto as peças soldadas, deverão atender as tolerâncias dimensionais previstas nas normas aplicáveis, deverá ser efetuada a inspeção visual em todas as soldas, e aceitação de acordo com a AWS D1.1, item 8.15. Emendas não



MUNICÍPIO DE PERDIGÃO - 2017/2020

Av. Santa Rita, nº: 150 - Centro - Perdigoão/MG - CNPJ: 18.301.051/0001-19

Tel./Fax: (37) 3287-1030, e-mail: licitacao@perdigao.mg.gov.br



PREFEITURA DE PERDIGÃO – 2017-2020

Av. Santa Rita, 150 – Centro - Perdigoão / MG - CEP:35.515-000 CNPJ – 18.301.051.0001 / 19

Tel/ Fax: (37) 3287-1030 E - mail: prefeituraperdigao@netsite.com.br

previstas no projeto, quando extremamente necessárias, deverão ser executadas com solda de penetração total, na fábrica.

Todas as peças componentes da estrutura deverão ser adequadamente marcadas por meio de punção, com as marcas de montagem, na fábrica.

Serão fornecidas e instaladas conforme indicado no projeto. Prever ajuste suficiente entre as juntas e as peças da estrutura para permitir o alinhamento e o nivelamento das juntas após a montagem da estrutura.

A estrutura será alinhada em sua posição correta. A fim de se evitar interferências nas folgas previstas, serão utilizados furos escariados nas faces internas. Prever também chapas de fechamento nas colunas pertencentes às juntas de dilatação.

A pintura de fábrica é a primeira camada do sistema de proteção que deverá funcionar por um período curto de tempo e assim, será considerada temporária e provisória. A contratada deverá evitar a deterioração desta camada por mau armazenamento ou por submetê-la a ambientes mais severos que os ambientes normais.

Toda a estrutura deverá ser preparada por meio de jato abrasivo conforme Norma Sueca SIS OS 5900.

O fabricante deverá efetuar a limpeza manual do aço, retirando a ferrugem solta, carepa de laminação e outros materiais estranhos, de modo a atender aos requisitos da SSPC-SP 2. A pintura poderá ser aplicada por pincel, rolo, "spray", escorrimento ou imersão, conforme especificação em projeto. A espessura mínima da película seca de fábrica deverá ser de 25 micra.

As partes das peças de aço que transmitem esforços ao concreto por aderência não deverão ser pintadas. Com exceção deste caso e nos pontos em que a pintura for desnecessária, todas as peças deverão receber na fabricação pelo menos uma camada de primer.

As superfícies inacessíveis após a montagem da estrutura serão previamente limpas e pintadas, com exceção das superfícies de contato, que não deverão ser pintadas. As ligações com parafusos trabalhando por contato poderão ser pintadas. As ligações com parafusos trabalhando por atrito e as superfícies que transmitem esforços de compressão por contato deverão ser limpas e sem pintura, a não ser que seja considerado no cálculo um coeficiente de atrito adequado a este tipo de acabamento.



MUNICÍPIO DE PERDIGÃO - 2017/2020

Av. Santa Rita, nº: 150 - Centro - Perdigoão/MG - CNPJ: 18.301.051/0001-19

Tel./Fax: (37) 3287-1030, e-mail: licitacao@perdigao.mg.gov.br



PREFEITURA DE PERDIGÃO – 2017-2020

Av. Santa Rita, 150 – Centro - Perdigoão / MG - CEP:35.515-000 CNPJ – 18.301.051.0001 / 19

Tel/ Fax: (37) 3287-1030 E - mail: prefeituraperdigao@netsite.com.br

Se as superfícies forem usinadas, deverão receber uma camada inibidora de corrosão, removível antes da montagem da estrutura.

As superfícies a serem soldadas no campo, se não houver outra especificação, deverão estar isentas de materiais que impeçam a soldagem adequada ou que produzam gases tóxicos durante a sua execução, numa faixa de 50 mm de cada lado da solda. Após a soldagem, as superfícies deverão receber a mesma limpeza e proteção previstas para toda a estrutura.

Os chumbadores e parafusos de ancoragem deverão ser instalados pela contratada em conformidade com o projeto da estrutura.

As tolerâncias de desvios não poderão ultrapassar os seguintes limites:

- 3 mm de centro a centro de dois chumbadores, dentro de um grupo que compõem uma ligação;
- 6 mm de centro a centro de grupos adjacentes de chumbadores;
- Para cada 30 m medidos ao longo da linha estabelecida para os pilares, o valor acumulado dos desvios entre grupos não poderá superar 6 mm ou o total de 25 mm (linha estabelecida para os pilares é a linha real de locação mais representativa dos centros dos grupos de chumbadores ao longo de uma linha de pilares);
- 6 mm entre o centro de qualquer grupo de chumbadores e linha estabelecida para os pilares que passa por esse grupo;
- Para pilares individuais, locados fora das linhas estabelecidas para os pilares aplicam-se às tolerâncias das três alíneas anteriores, desde que as dimensões consideradas sejam medidas nas direções paralela e perpendicular à linha mais próxima estabelecida para os pilares.

O respeito a essas tolerâncias deverá permitir o atendimento das exigências de montagem da estrutura. A não ser indicação em contrário, os chumbadores deverão ser instalados perpendicularmente à superfície teórica de apoio.

Após a montagem da estrutura, todas as superfícies serão limpas de modo a ficarem adequadas à aplicação da pintura de acabamento. Os pontos das superfícies cuja camada de tinta aplicada na oficina tenha sido avariada deverão ser retocados utilizando a tinta original.



MUNICÍPIO DE PERDIGÃO - 2017/2020

Av. Santa Rita, nº: 150 - Centro - Perdigoão/MG - CNPJ: 18.301.051/0001-19

Tel./Fax: (37) 3287-1030, e-mail: licitacao@perdigao.mg.gov.br



PREFEITURA DE PERDIGÃO – 2017-2020

Av. Santa Rita, 150 – Centro - Perdigoão / MG - CEP:35.515-000 CNPJ – 18.301.051.0001 / 19

Tel/ Fax: (37) 3287-1030 E - mail: prefeituraperdigao@netsite.com.br

Todos os componentes estruturais, pré-montados ou não, deverão ser convenientemente protegidos por uma pintura anti-corrosiva, antes da aplicação da pintura especificada no projeto básico.

Também as áreas adjacentes aos parafusos de campo deixados sem pintura serão devidamente escovadas, de forma a assegurar a aderência da tinta e pintadas. A pintura de acabamento na cor verde será aplicada em duas demãos de modo a se obter uma superfície final uniforme.

Ficará ao critério do fornecedor aplicar o acabamento final, após a conclusão da montagem, ou na fábrica, retocando-a após a montagem completa.

2- COBERTURA

Deve ser obedecido a inclinação do projeto com um mínimo de 5%.

Seguir recomendações e manuais técnicos dos fabricantes, especialmente quanto aos cuidados relativos a transporte, manuseio, armazenamento, montagem e recobrimento mínimo das peças.

A montagem das peças deve ser feita de baixo para cima e no sentido contrário ao dos ventos dominantes. A fixação se dará através de parafusos auto-atarrachantes.

O recobrimento transversal será de 20cm, para inclinações inferiores a 10% e 15cm para inclinações superiores a 10%, nas telhas ondulada.

O recobrimento longitudinal será de 2 ondas para telha ondulada, para inclinações inferiores a 10%. Para inclinações superiores a 10%, o recobrimento será de 2 ondas para telha ondulada.

Para fechamento lateral o recobrimento transversal será de 100cm e o recobrimento longitudinal será de uma onda para telha onduladas.

As telhas não devem ser descarregadas sob chuva; a embalagem de proteção deve ser retirada logo após o recebimento das peças na obra e estas devem ser armazenadas verticalmente e em local protegido, seco e ventilado.

As telhas não podem ter proximidade direta com cobre e suas ligas, aço e ferro, pois o alumínio, quando em contato com um desses materiais, pode sofrer agressivos ataques de corrosão.



MUNICÍPIO DE PERDIGÃO - 2017/2020

Av. Santa Rita, nº: 150 - Centro - Perdigoão/MG - CNPJ: 18.301.051/0001-19

Tel./Fax: (37) 3287-1030, e-mail: licitacao@perdigao.mg.gov.br



PREFEITURA DE PERDIGÃO – 2017-2020

Av. Santa Rita, 150 – Centro - Perdigoão / MG - CEP:35.515-000 CNPJ – 18.301.051.0001 / 19

Tel/ Fax: (37) 3287-1030 E - mail: prefeituraperdigao@netsite.com.br

Obs: É importante ressaltar que todos os serviços deverão ser executados por pessoal especializado, podendo a fiscalização rejeitar os que não estiverem de acordo com o projeto e com a especificação do edital e seus anexos, sem que isso resulte em indenização ou justificativa para o atraso da obra.

Todos os materiais a serem utilizados serão de boa qualidade, com garantias dos fabricantes e apresentados para o Setor de Engenharia da Prefeitura Municipal de Perdigoão/MG.

Perdigoão/MG, 26 de Agosto de 2019.


Bianca Eliane Pereira
Engenheira Civil
CREA: 238.569/LP



MUNICÍPIO DE PERDIGÃO - 2017/2020

Av. Santa Rita, nº: 150 - Centro - Perdigoão/MG - CNPJ: 18.301.051/0001-19

Tel./Fax: (37) 3287-1030, e-mail: licitacao@perdigao.mg.gov.br

ANEXO VIII - MEMÓRIA DE CÁLCULO



PREFEITURA DE PERDIGÃO – 2017-2020

Av. Santa Rita, 150 – Centro - Perdigoão / MG - CEP:35.515-000 CNPJ – 18.301.051.0001 / 19

Tel/ Fax: (37) 3287-1030 E - mail: prefeituraperdigao@netsite.com.br

MEMORIAL DE CÁLCULO

OBJETO: COBERTURA DO PÁTIO DA ESCOLA MUNICIPAL MARIA DE AZEVEDO BRANDÃO

1 – ESTRUTURA METÁLICA

1.1 - FORNECIMENTO, FABRICAÇÃO, TRANSPORTE E MONTAGEM DE ESTRUTURA METÁLICA COMPLETA (INCLUSIVE PLARES E PINTURA)

COBERTURA EM TELHA METÁLICA GALVANIZADA TRAPEZOIDAL E = 0, 43 MM, SIMPLES- (INCLUSIVE CALHAS) (FORNECIMENTO E EXECUÇÃO)

Área de Cobertura: 12X35 = 420 m²

Total Área = 420 m²

Perdigoão/MG, 26 de Agosto de 2019.


Bianca Eliane Pereira
Engenheira Civil
CREA: 238.569/LP




MUNICÍPIO DE PERDIGÃO - 2017/2020

Av. Santa Rita, nº: 150 - Centro - Perdigoão/MG - CNPJ: 18.301.051/0001-19

Tel./Fax: (37) 3287-1030, e-mail: licitacao@perdigao.mg.gov.br

ANEXO IX – PROJETOS

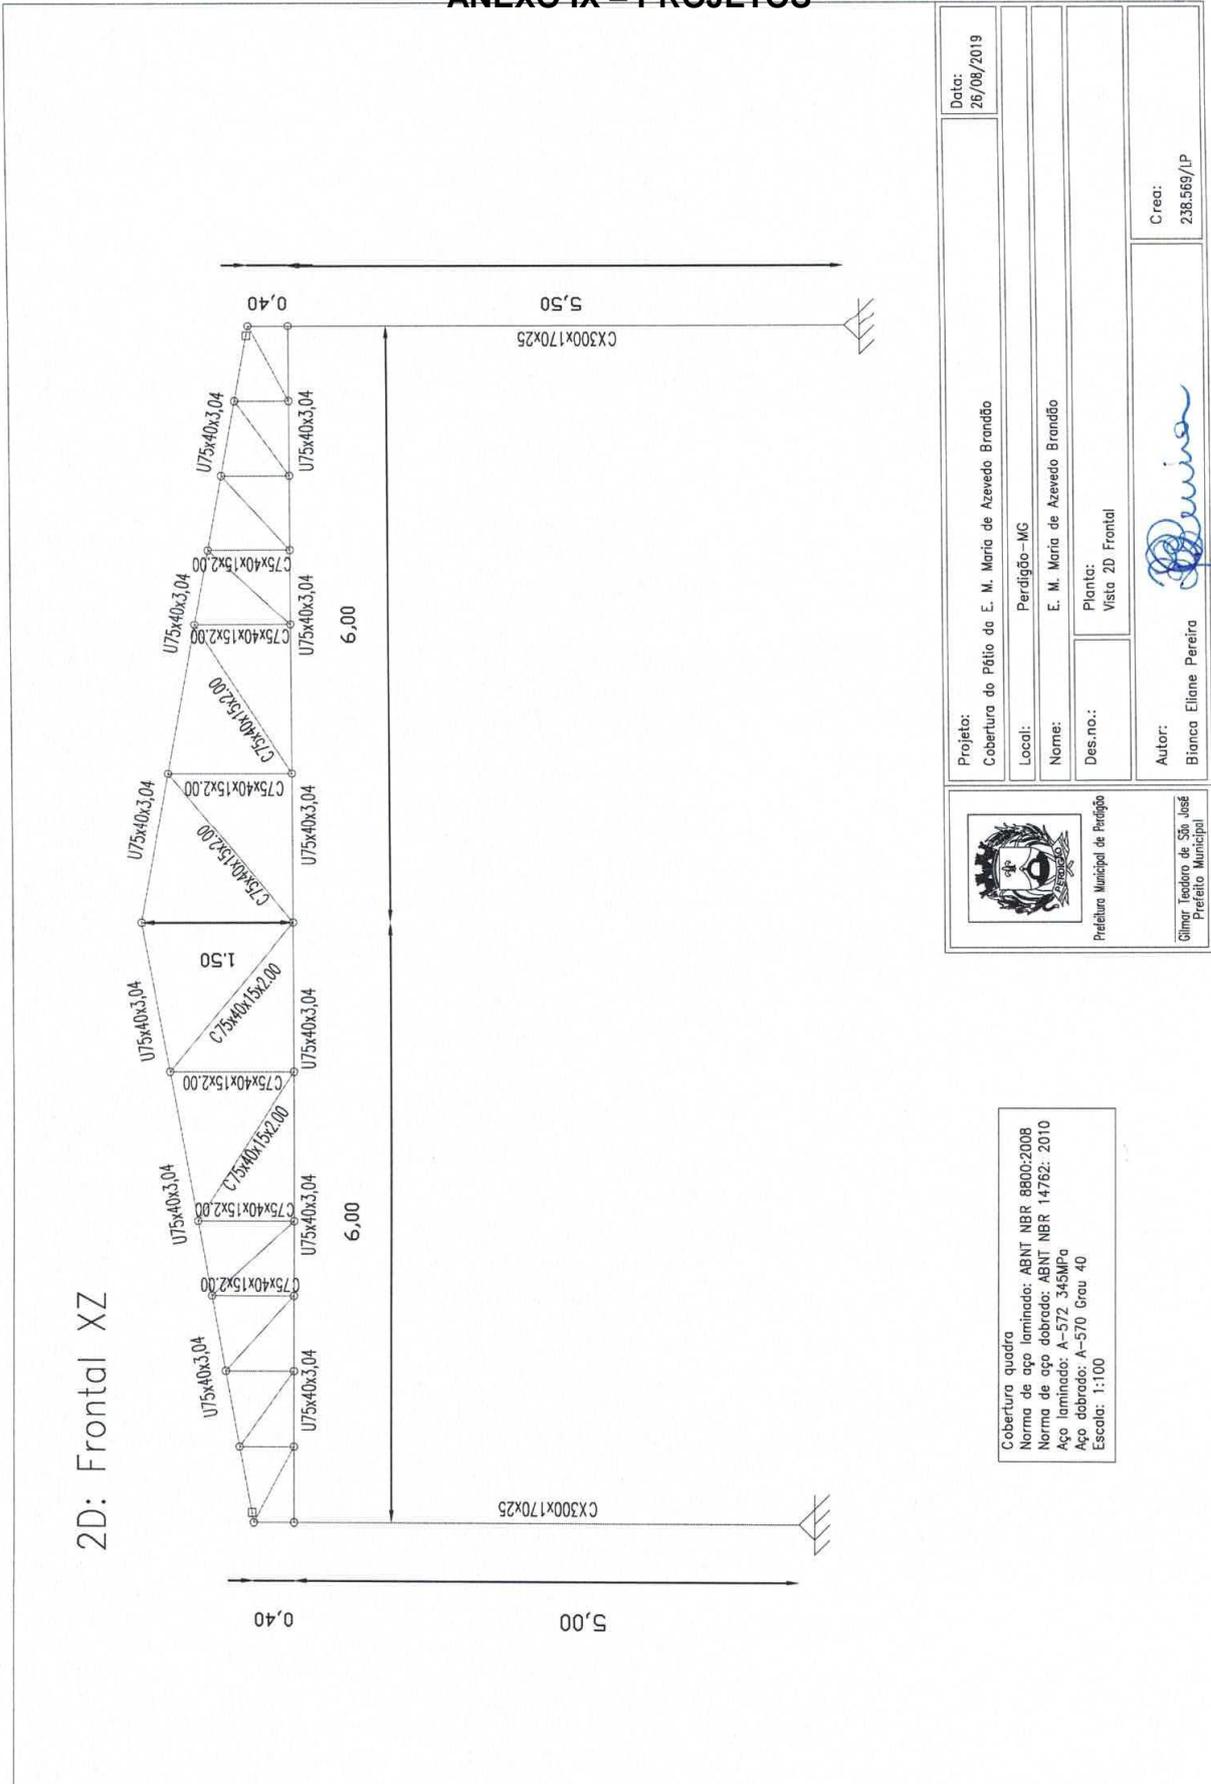




MUNICÍPIO DE PERDIGÃO - 2017/2020

Av. Santa Rita, nº: 150 - Centro - Perdigo/MG - CNPJ: 18.301.051/0001-19

Tel./Fax: (37) 3287-1030, e-mail: licitacao@perdigao.mg.gov.br

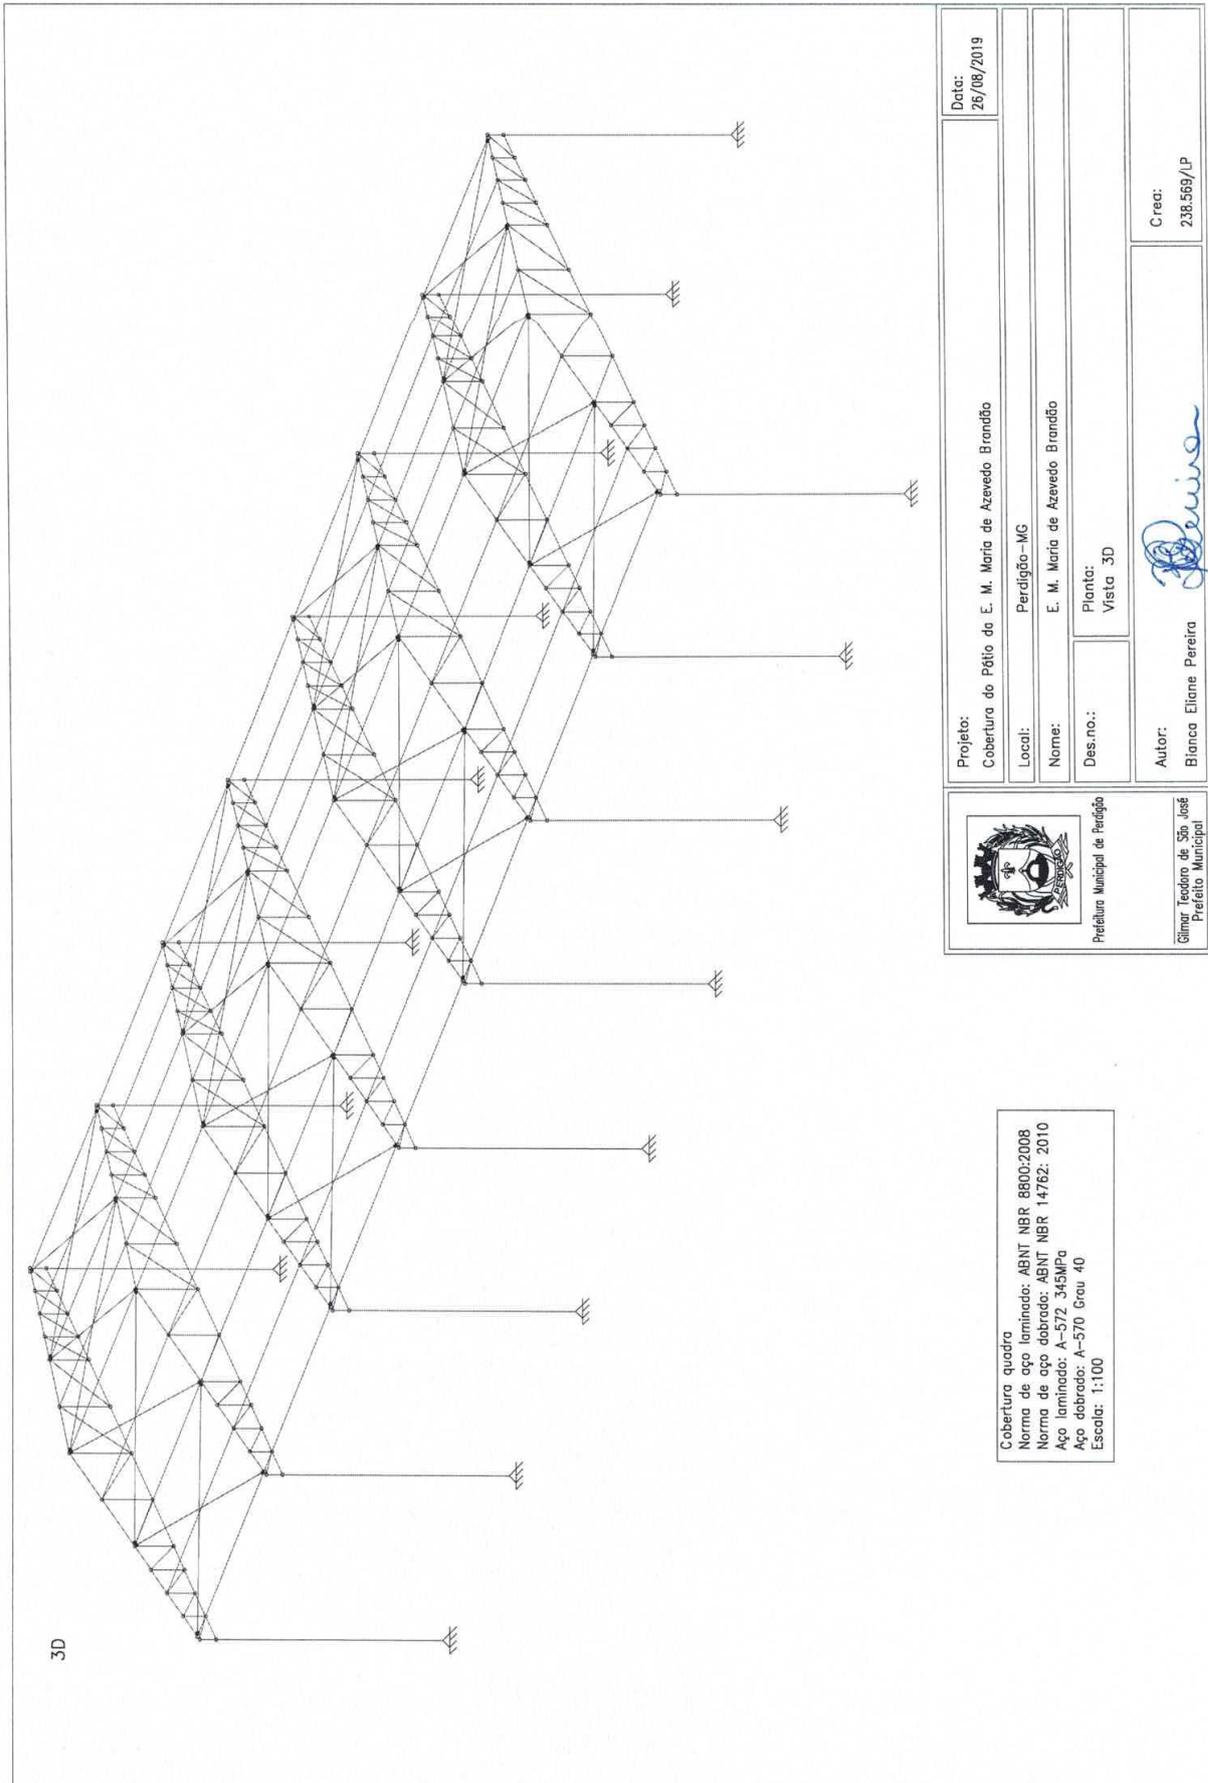

Projeto: Cobertura do Pátio da E. M. Maria de Azevedo Brandão		Data: 26/08/2019
Local: Perdigo-MG		
Nome: E. M. Maria de Azevedo Brandão		
Des.no.: Planta: Vista 3D		
Autor: Bianca Eliane Pereira		Creca: 238.569/IP

 Prefeitura Municipal de Perdigo	Gilmar Teodoro de São José Prefeito Municipal
--	--


Cobertura quadra
Norma de aço laminado: ABNT NBR 8800:2008
Norma de aço dobrado: ABNT NBR 14762: 2010
Aço laminado: A-572, 345MPa
Aço dobrado: A-570 Grau 40
Escala: 1:100



MUNICÍPIO DE PERDIGÃO - 2017/2020

Av. Santa Rita, nº: 150 - Centro - Perdigoão/MG - CNPJ: 18.301.051/0001-19

Tel./Fax: (37) 3287-1030, e-mail: licitacao@perdigao.mg.gov.br

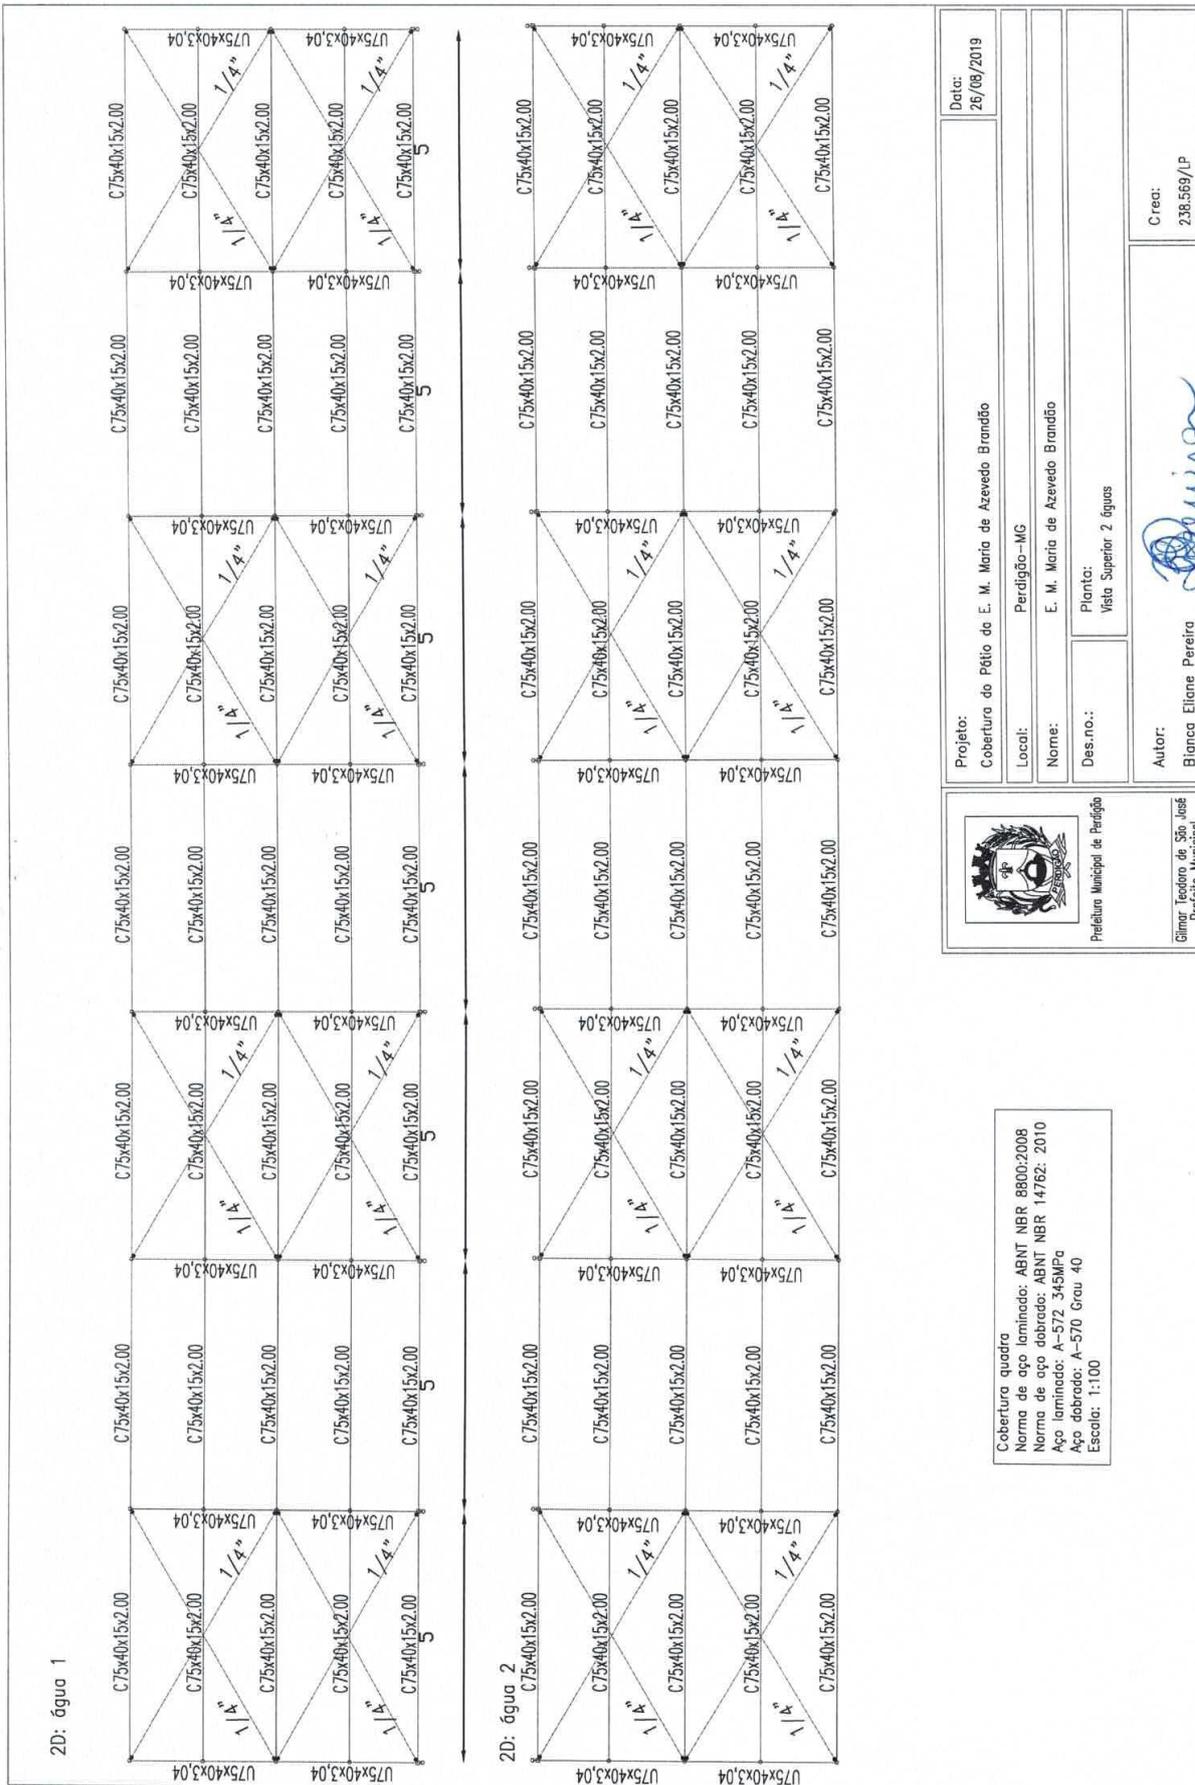




MUNICÍPIO DE PERDIGÃO - 2017/2020

Av. Santa Rita, nº: 150 - Centro - Perdigo/MG - CNPJ: 18.301.051/0001-19

Tel./Fax: (37) 3287-1030, e-mail: licitacao@perdigao.mg.gov.br

ANEXO XI - PLANILHA ORÇAMENTÁRIA

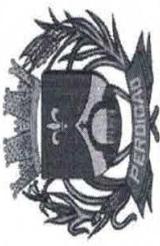		PREFEITURA DE PERDIGÃO - 2017-2020 Av. Santa Rita, 150 – Centro - Perdigo / MG - CEP:35.545-000 CNPJ – 18.301.051/0001-19 Tel/ Fax: (37) 3287-1030/1311 e-mail: prefeituraperdigao@netsite.com.br									
		Município: PERDIGÃO-MG		DATA		26/08/2019		BDI		23,03%	
Endereço: ABSALÃO ALVES RIBEIRO											
Planilha Orçamentária											
OBRA: COBERTURA DO PATIO DA ESCOLA MUNICIPAL MARIA DE AZEVEDO BRANDÃO											
ITEM	FONTE	CÓDIGO	DESCRIÇÃO DOS SERVIÇOS	UNID.	QUANT.	VALOR UNIT.	CUSTO UNIT. C/ BDI	TOTAL S/ BDI	TOTAL C/ BDI		
1	COTAÇÃO	ED-49667	ESTRUTURA METÁLICA E COBERTURA FORNECIMENTO, FABRICAÇÃO, TRANSPORTE E MONTAGEM DE ESTRUTURA METÁLICA COMPLETA (INCLUSIVE PILARES E PINTURA) COBERTURA EM TELHA METÁLICA GALVANIZADA TRAPEZOIDAL, E=0,43MM, SIMPLES (INCLUSIVE CALHAS) (FORNECIMENTO E EXECUÇÃO)	m²	420,00	114,00	140,25	47.880,00	R\$ 58.906,76		
									VALOR TOTAL DA OBRA		
									R\$ 58.906,76		


 Mariana E. Pereira
 Engenheira Civil
 CREA-MG 238.568/P