


LEGENDA

- Área de servidão
- Rede de esgotamento sanitário

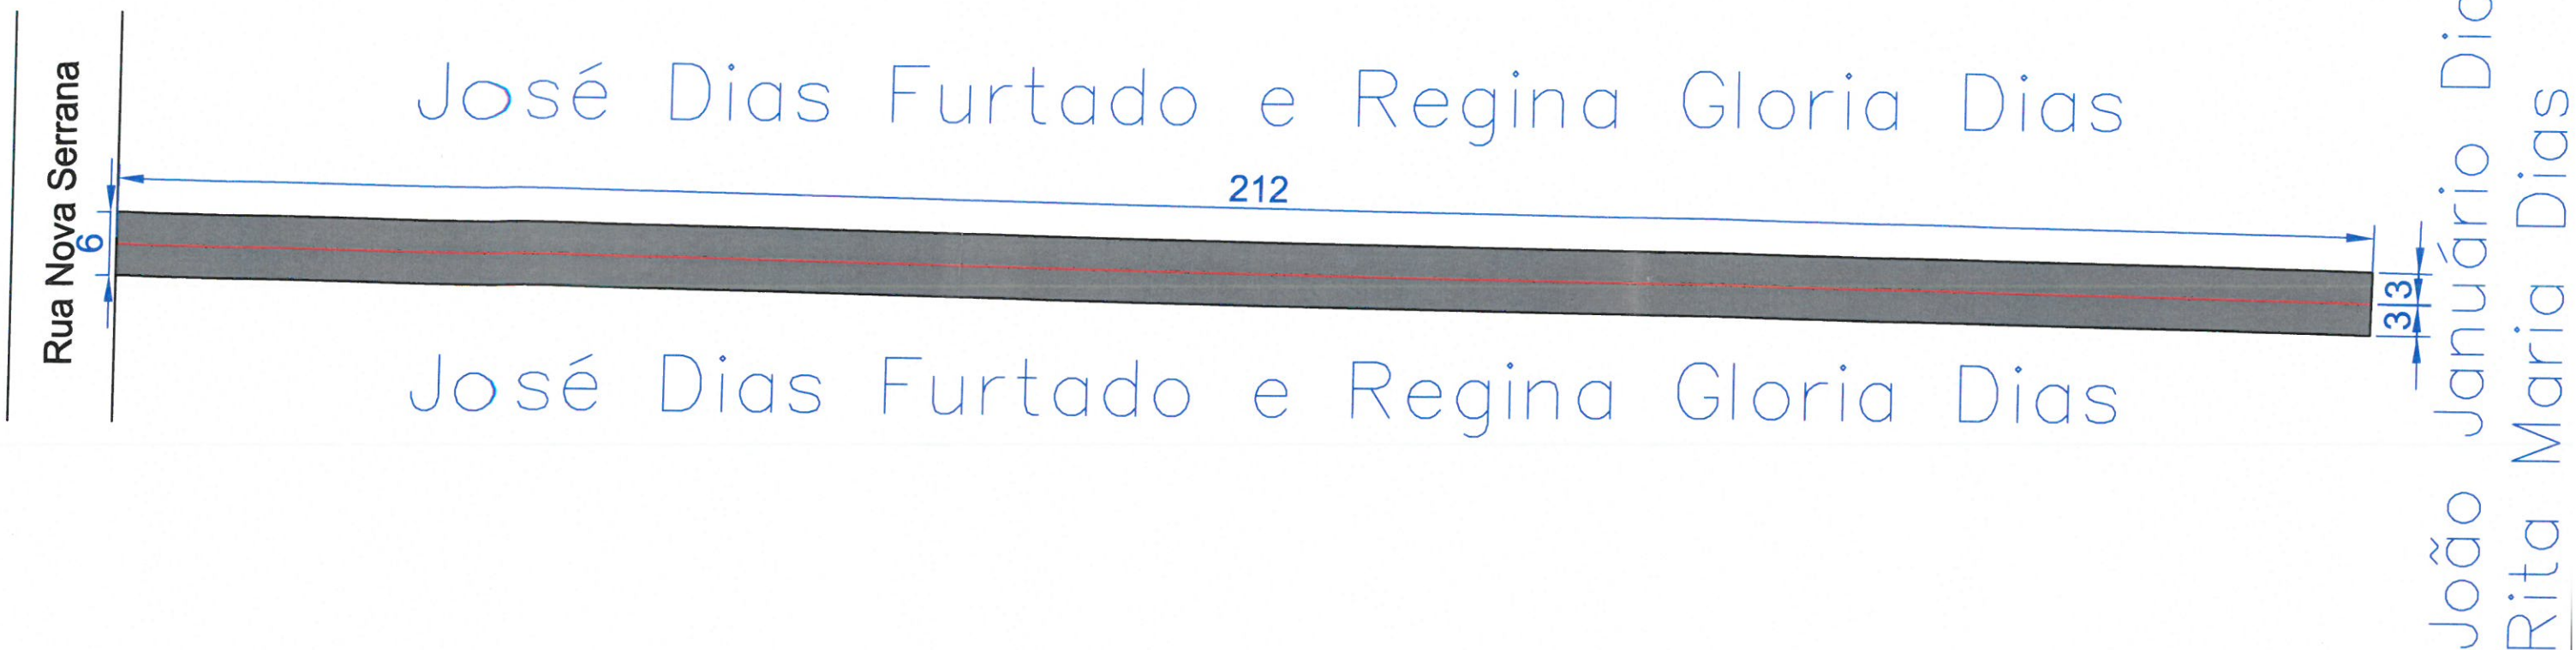

CROQUI DE SITUAÇÃO SEM ESCALA

PROPRIETÁRIO: JOSÉ DIAS FURTADO CPF nº: 098.229.096-91
REGINA GLORIA DIAS CPF nº 985.825.006-10

AUTOR DO PROJETO: MÔNICA NUNES SANTOS MESQUITA ENG° CIVIL CREA: 339.637/D

CROQUI DE SITUAÇÃO

ENDEREÇO

RODOVIA DO CALÇADO, BAIRRO ESTIVA,
PERDIGÃO-MG.

LOTE: ----

QUADRA: ----

FOLHA

01/01

DATA

FEVEREIRO/2025

CONTATO:

(37) 3287-1030

CONTÉM

CROQUI

ÁREAS:

0,1272 Hectare