


Corte CC

ESCALA 1/100

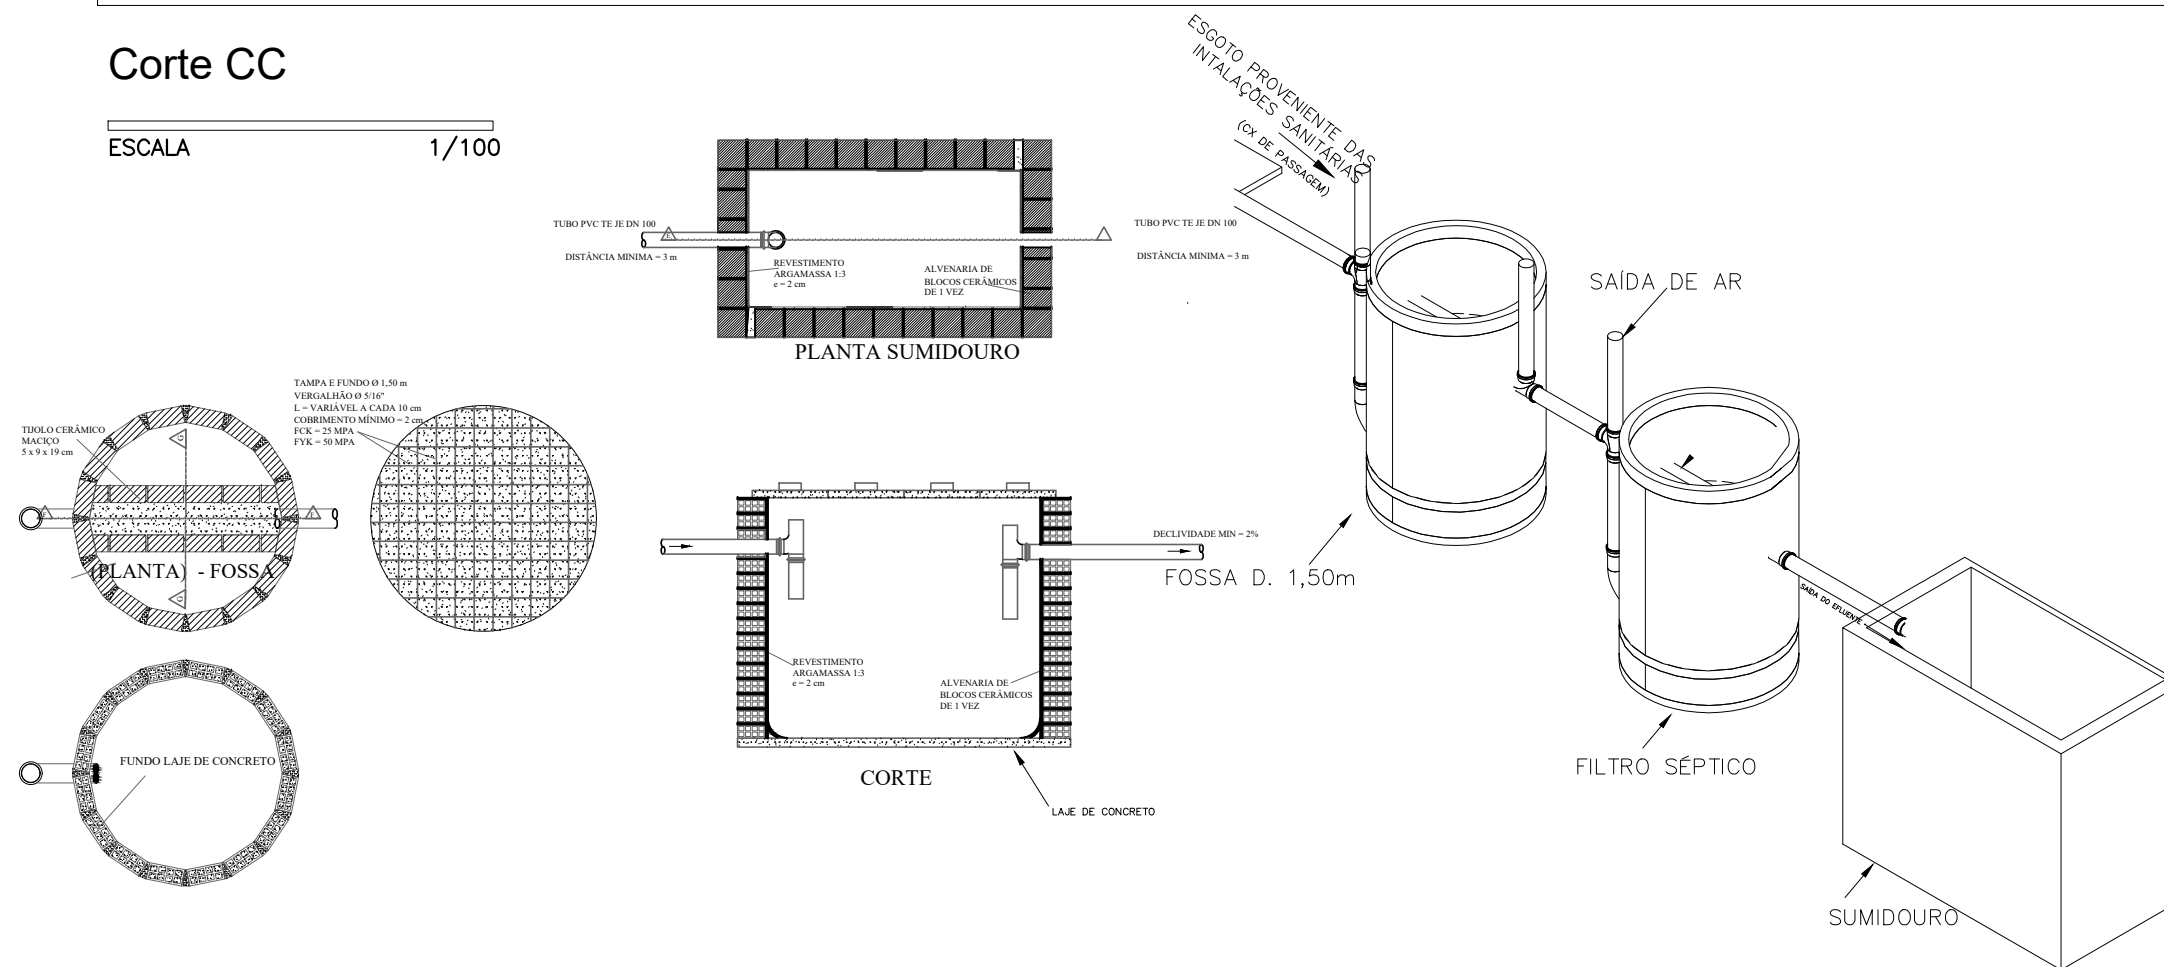

TERRENO	PROPRIETÁRIO	PREFEITURA MUNICIPAL DE PERDIGÃO CNPJ: 18.301.051/0001-19		
	LOCAL	RUA DAS ROSEIRAS		
	BAIRRO	NASCENTE DO SOL		
	CIDADE	PERDIGÃO - MG	COEF. APROV.	INSC. CADAST.
CADASTRO MUNICIPAL	LOTE	QUADRA 009	RECUO FRONT.	
	A. LEGAL	A. REAL	A. LÍQUIDA	
	DESCRIÇÃO	NATUREZA	QUANTIFICAÇÃO	
EDIFICAÇÃO	TERREO	A CONSTRUIR	143,09m²	
	ÁREAS		ÁREA TOTAL DE CONSTRUÇÃO	
PROJETO	TÍTULO	PROJETO DE ESGOTAMENTO SANITÁRIO		
	RESPONSÁVEL TÉCNICO	MÔNICA SANTOS NUNES MESQUITA	CREA	CREA - MG 339.637
	DESENHISTA	ISADORA MARTINS/CLARICE MARTINS	DATA	MARÇO/2023
			TEL.	(37) 3287-1311
CADASTRO TÉCNICO		FOLHA	01/01	